


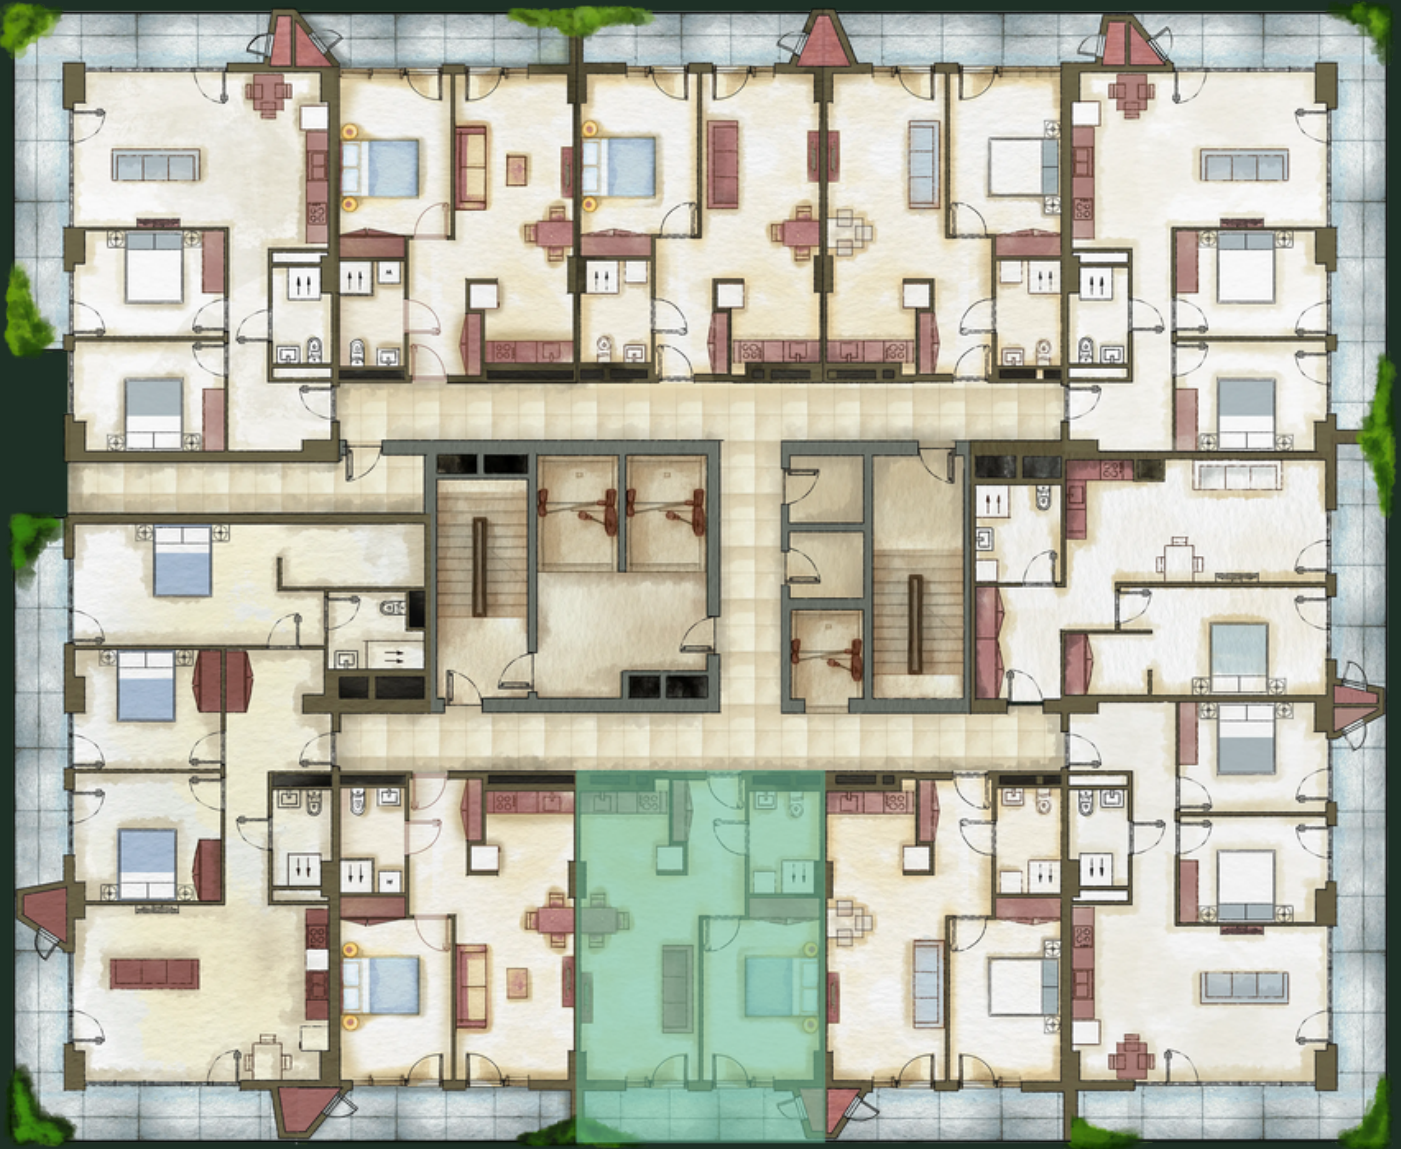

ბლოკი N13 | სართული - 25 | ბინა N2509 (240) | 62.76 მ²



sales@omnia.ge
+995 511 73 73 77; +995 511 73 77 73

ბერი გაბრიელ სალოსის გამზ. 116
თბილისი, საქართველო



ბლოკი N13 | სართული - 25 | ბინა N2509 (240) | 62.76 მ²



დეტალები

ჰოლი - 6.68 მ²

სტუდო - 23.02 მ²

საძინებელი - 15.77 მ²

სველი წერტილი - 5.78 მ²

აივანი - 9.92 მ²

sales@omnia.ge
+995 511 73 73 77; +995 511 73 77 73

ბერი გაბრიელ სალოსის გამზ. 116
თბილისი, საქართველო

