


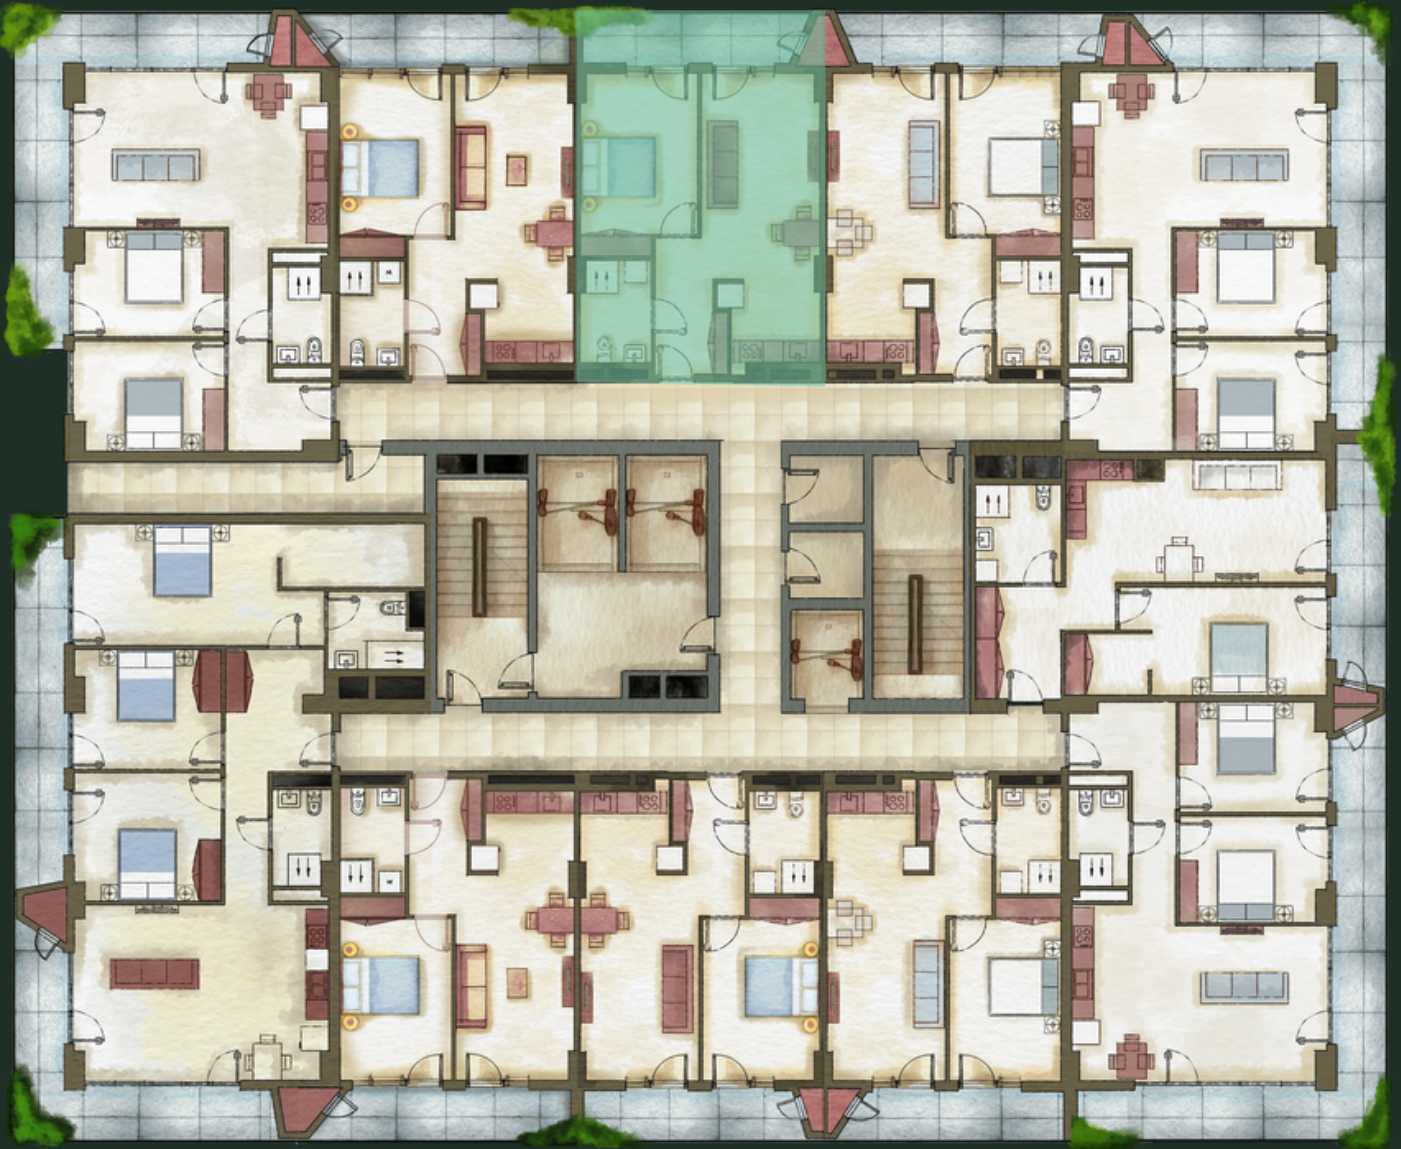

ბლოკი N13 | სართული - 27 | ბინა N2703 (256) | 62.31 მ²




sales@omnia.ge
+995 511 73 73 77; +995 511 73 77 73

ბერი გაბრიელ სალოსის გამზ. 116
თბილისი, საქართველო



ბლოკი N13 | სართული - 27 | ბინა N2703 (256) | 62.31 მ²

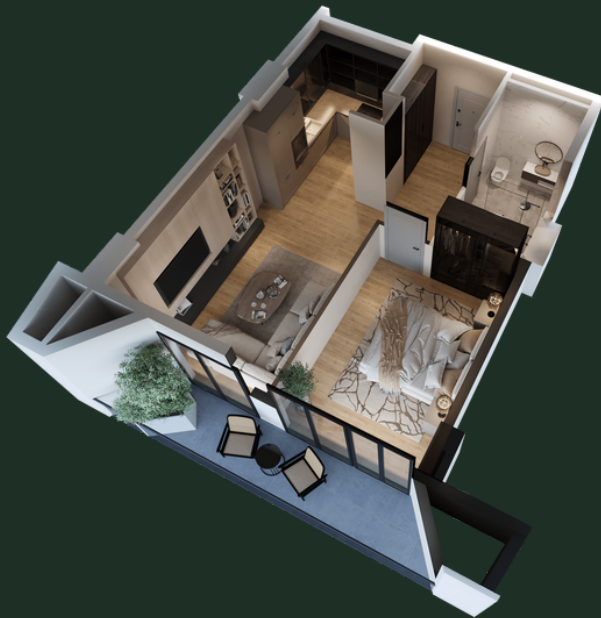

დეტალები

ჰოლი - 6.88 მ²

სტუდო - 23.75 მ²

საძინებელი - 15.48 მ²

სველი წერტილი - 5.29 მ²

აივანი - 9.51 მ²

sales@omnia.ge
+995 511 73 73 77; +995 511 73 77 73

ბერი გაბრიელ სალოსის გამზ. 116
თბილისი, საქართველო

