


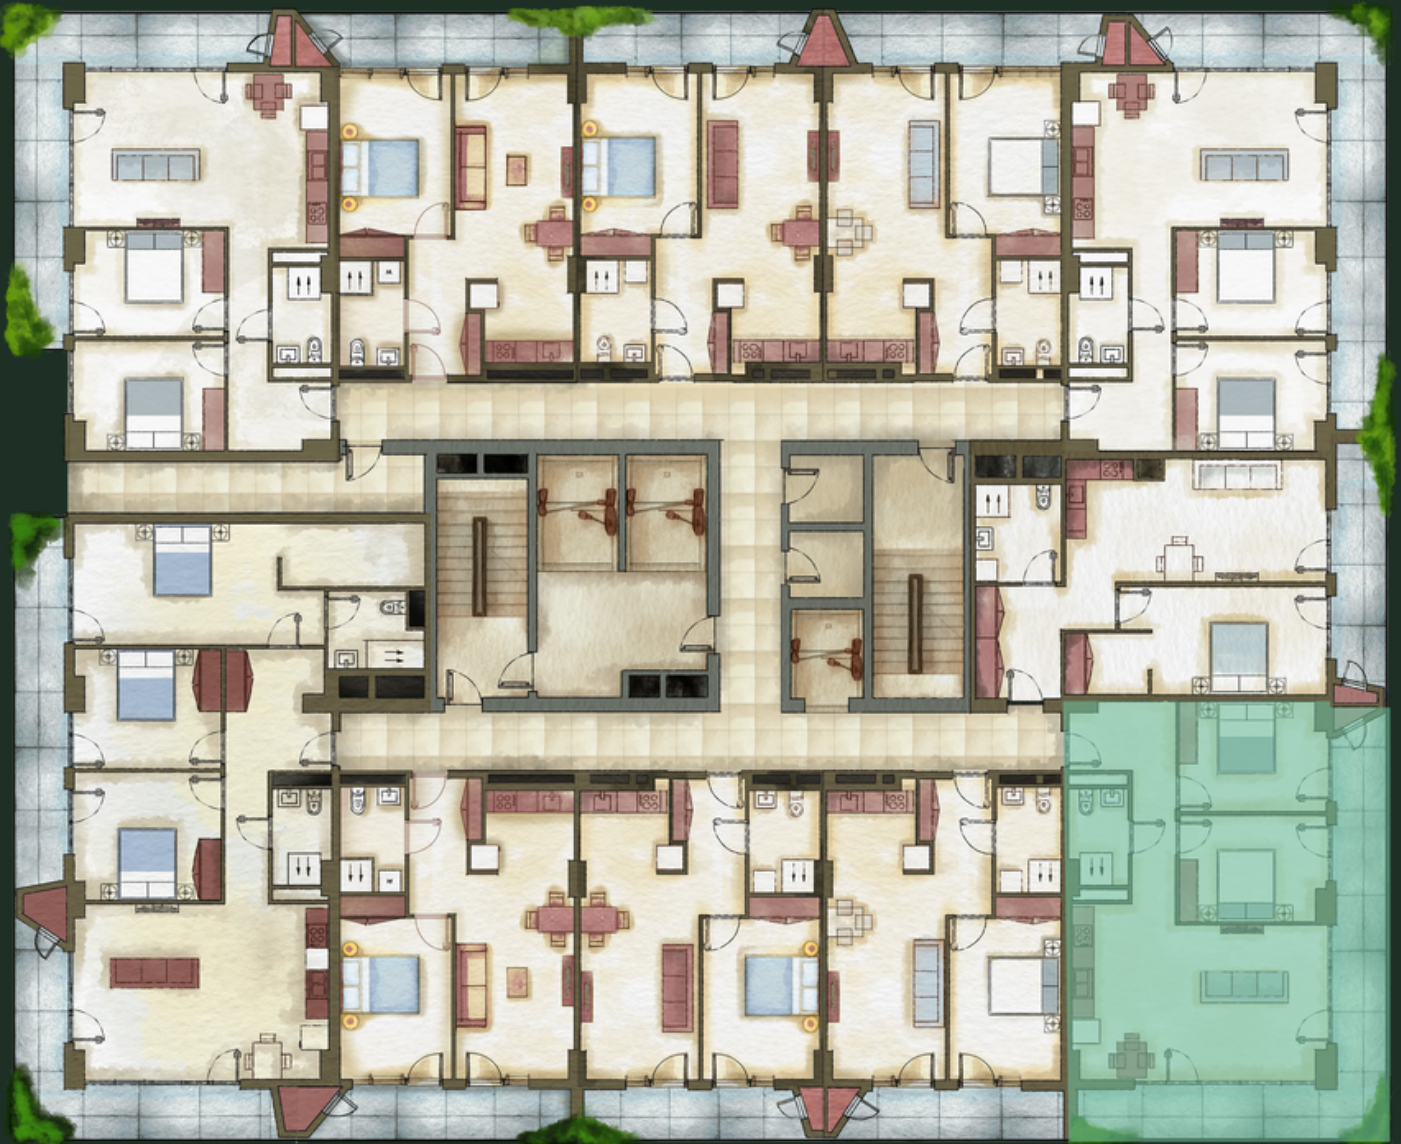

БЛОК N13 | ЭТАЖ - 24 | КВАРТИРА N2407 (227) | 97.76 М²




sales@omnia.ge
+995 511 73 73 77; +995 511 73 77 73

Проспект Габриэла Салоси, 116
Тбилиси, Грузия



БЛОК N13 | ЭТАЖ - 24 | КВАРТИРА N2407 (227) | 97.76 М²

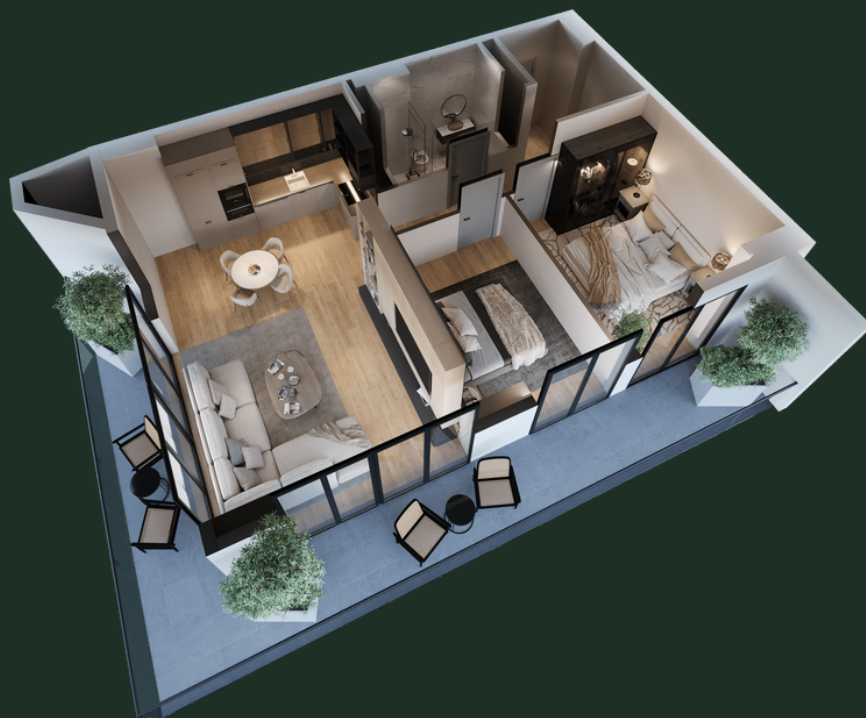

ДЕТАЛИ

Холл - 9.15 м²

Студия - 30.84 м²

Спальня 1 - 11.77 м²

Спальня 2 - 12.30 м²

Санузел - 4.12 м²

Балкон - 27.02 м²

sales@omnia.ge
+995 511 73 73 77; +995 511 73 77 73

Проспект Габриэла Салоси, 116
Тбилиси, Грузия

