


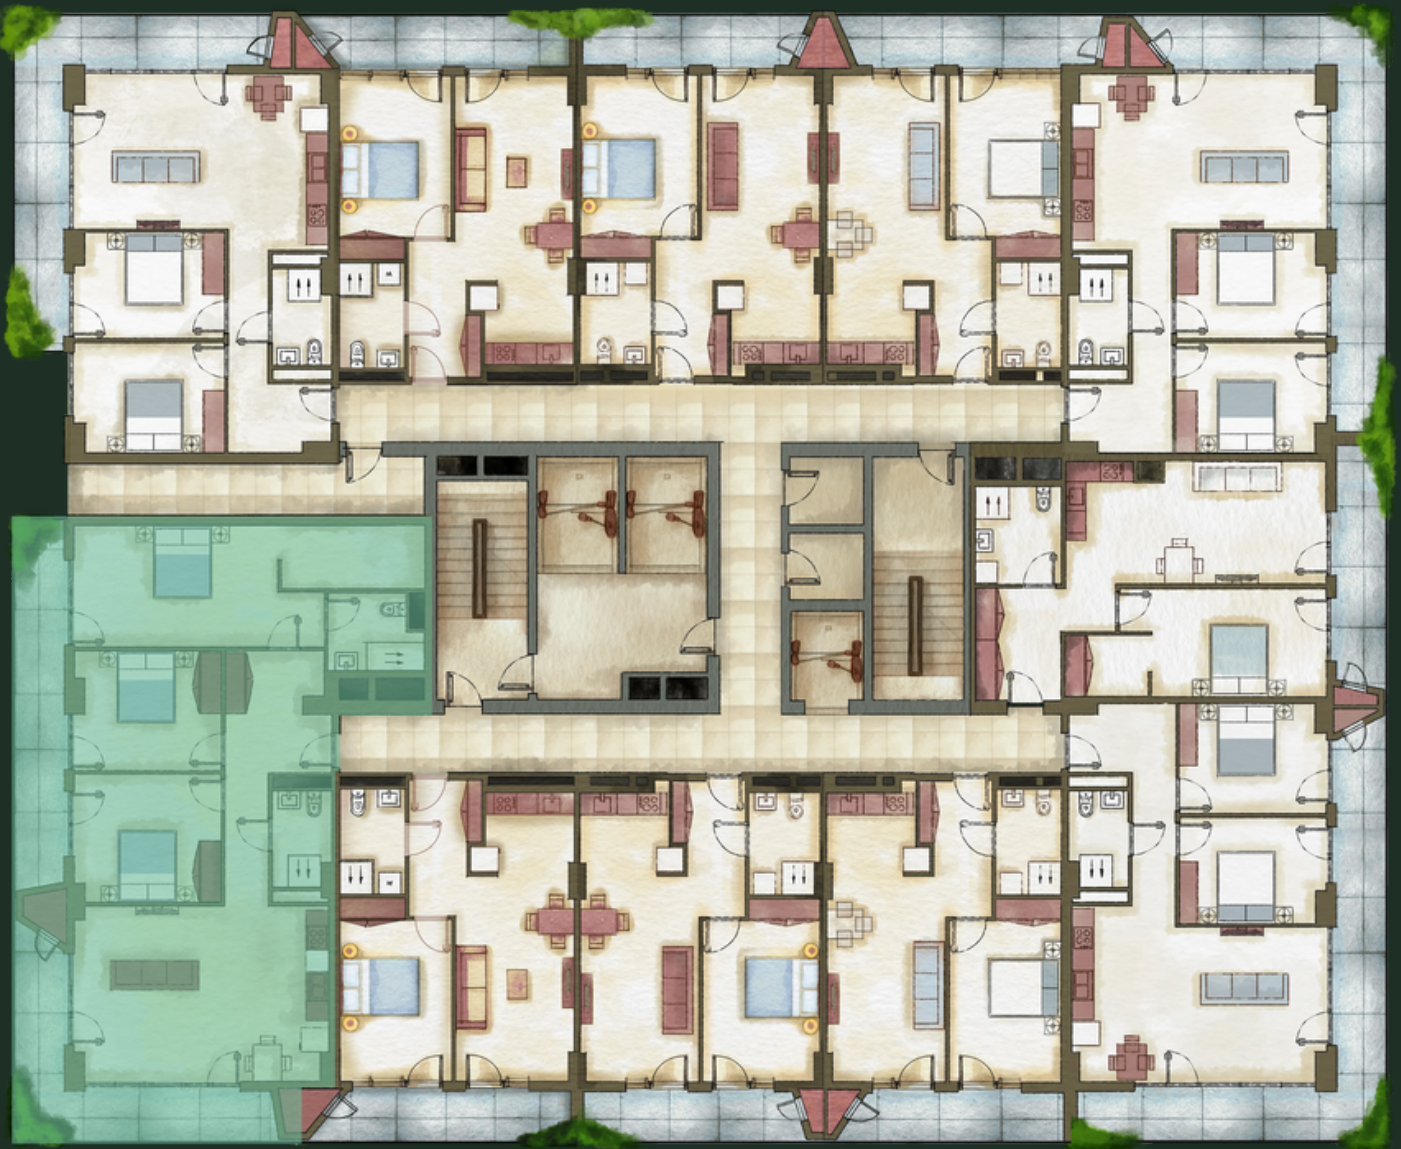

БЛОК N13 | ЭТАЖ - 5 | КВАРТИРА N511 (22) | 147.35 М²




sales@omnia.ge
+995 511 73 73 77; +995 511 73 77 73

Проспект Габриэла Салоси, 116
Тбилиси, Грузия



БЛОК N13 | ЭТАЖ - 5 | КВАРТИРА N511 (22) | 147.35 М²

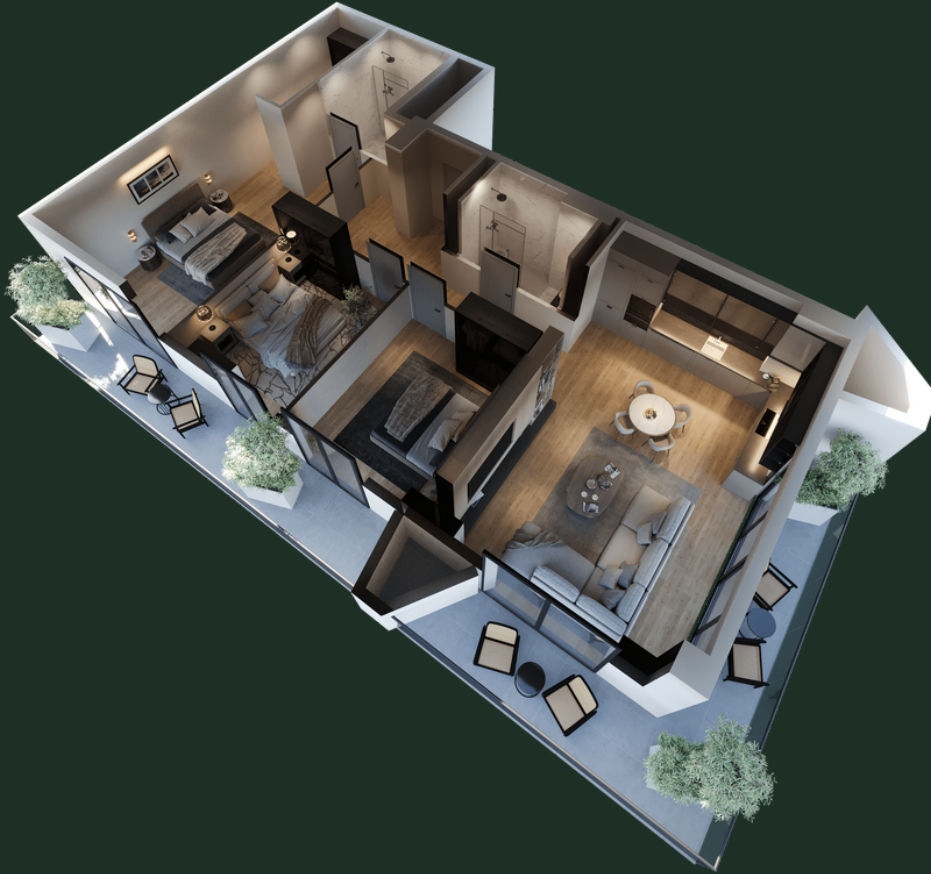

ДЕТАЛИ

Холл - 13.57 м²

Студия - 33.13 м²

Спальня 1 - 14.12 м²

Спальня 2 - 13.03 м²

Санузел 1 - 4.13 м²

Спальня 3 - 20.65 м²

Санузел 2 - 5.17 м²

Кладовая - 7.00 м²

Балкон 1 - 18.52 м²

Балкон 2 - 14.97 м²

sales@omnia.ge
+995 511 73 73 77; +995 511 73 77 73

Проспект Габриэла Салоси, 116
Тбилиси, Грузия

