






OMNIA

სართული - 13

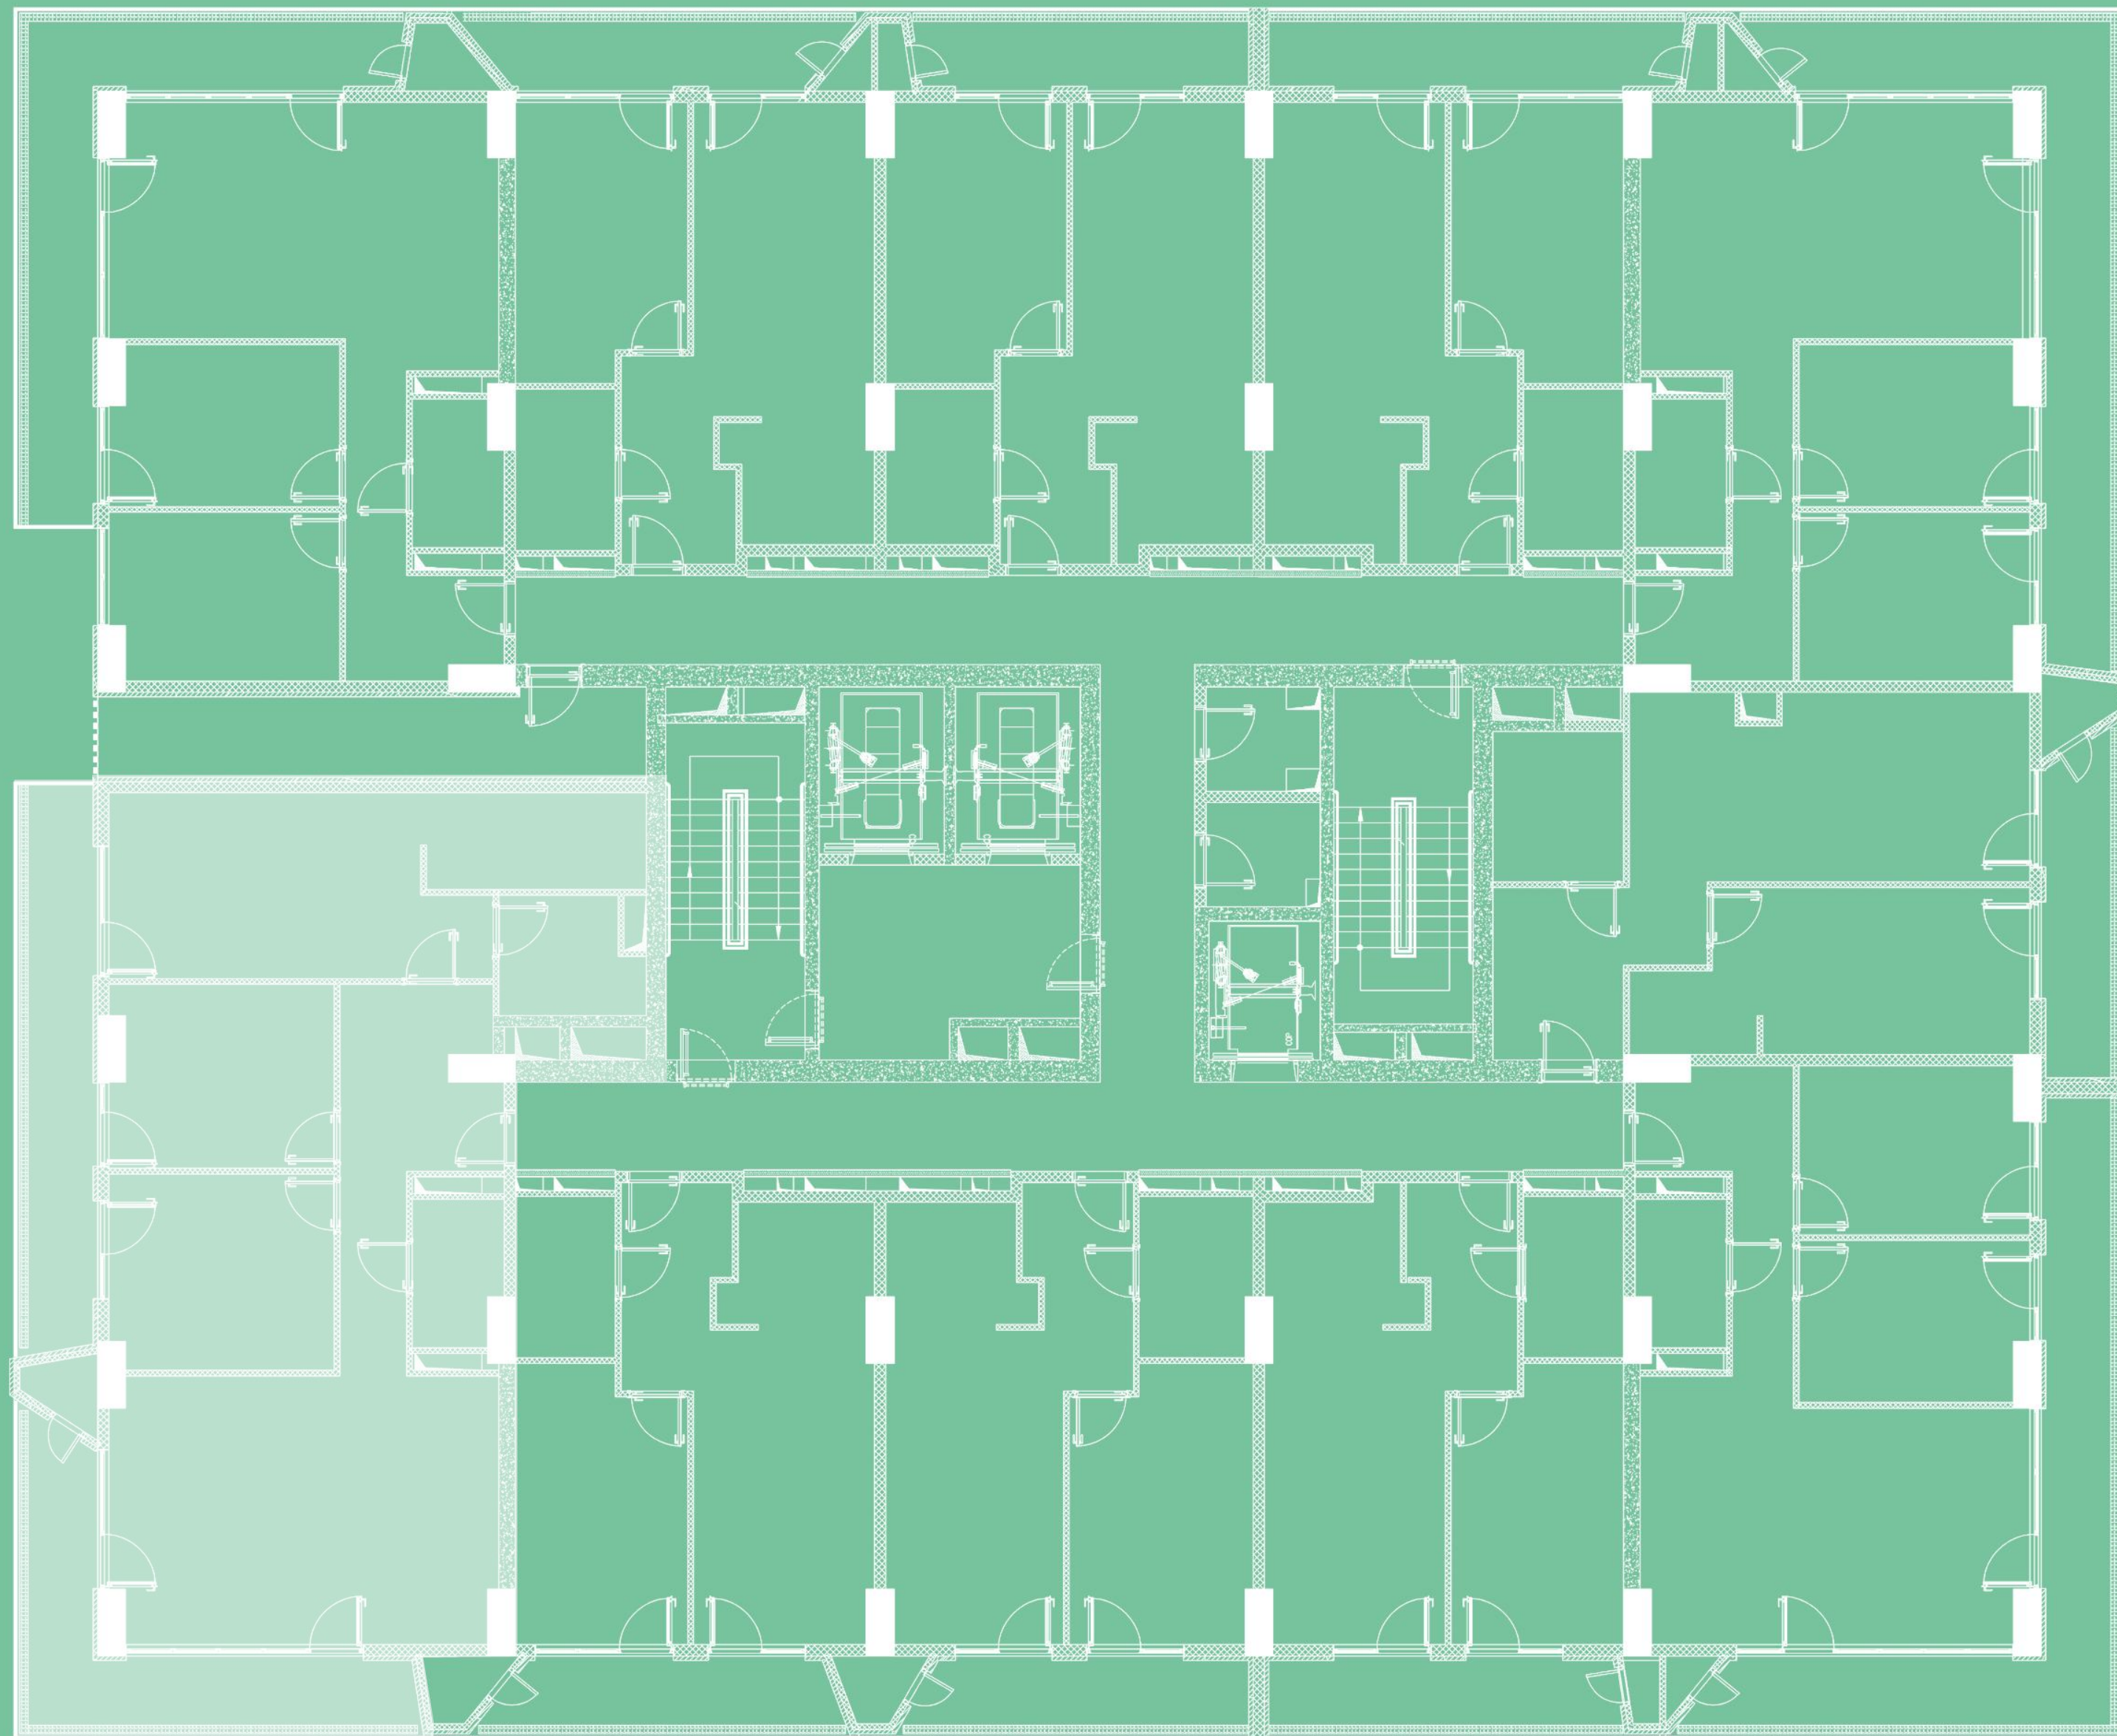

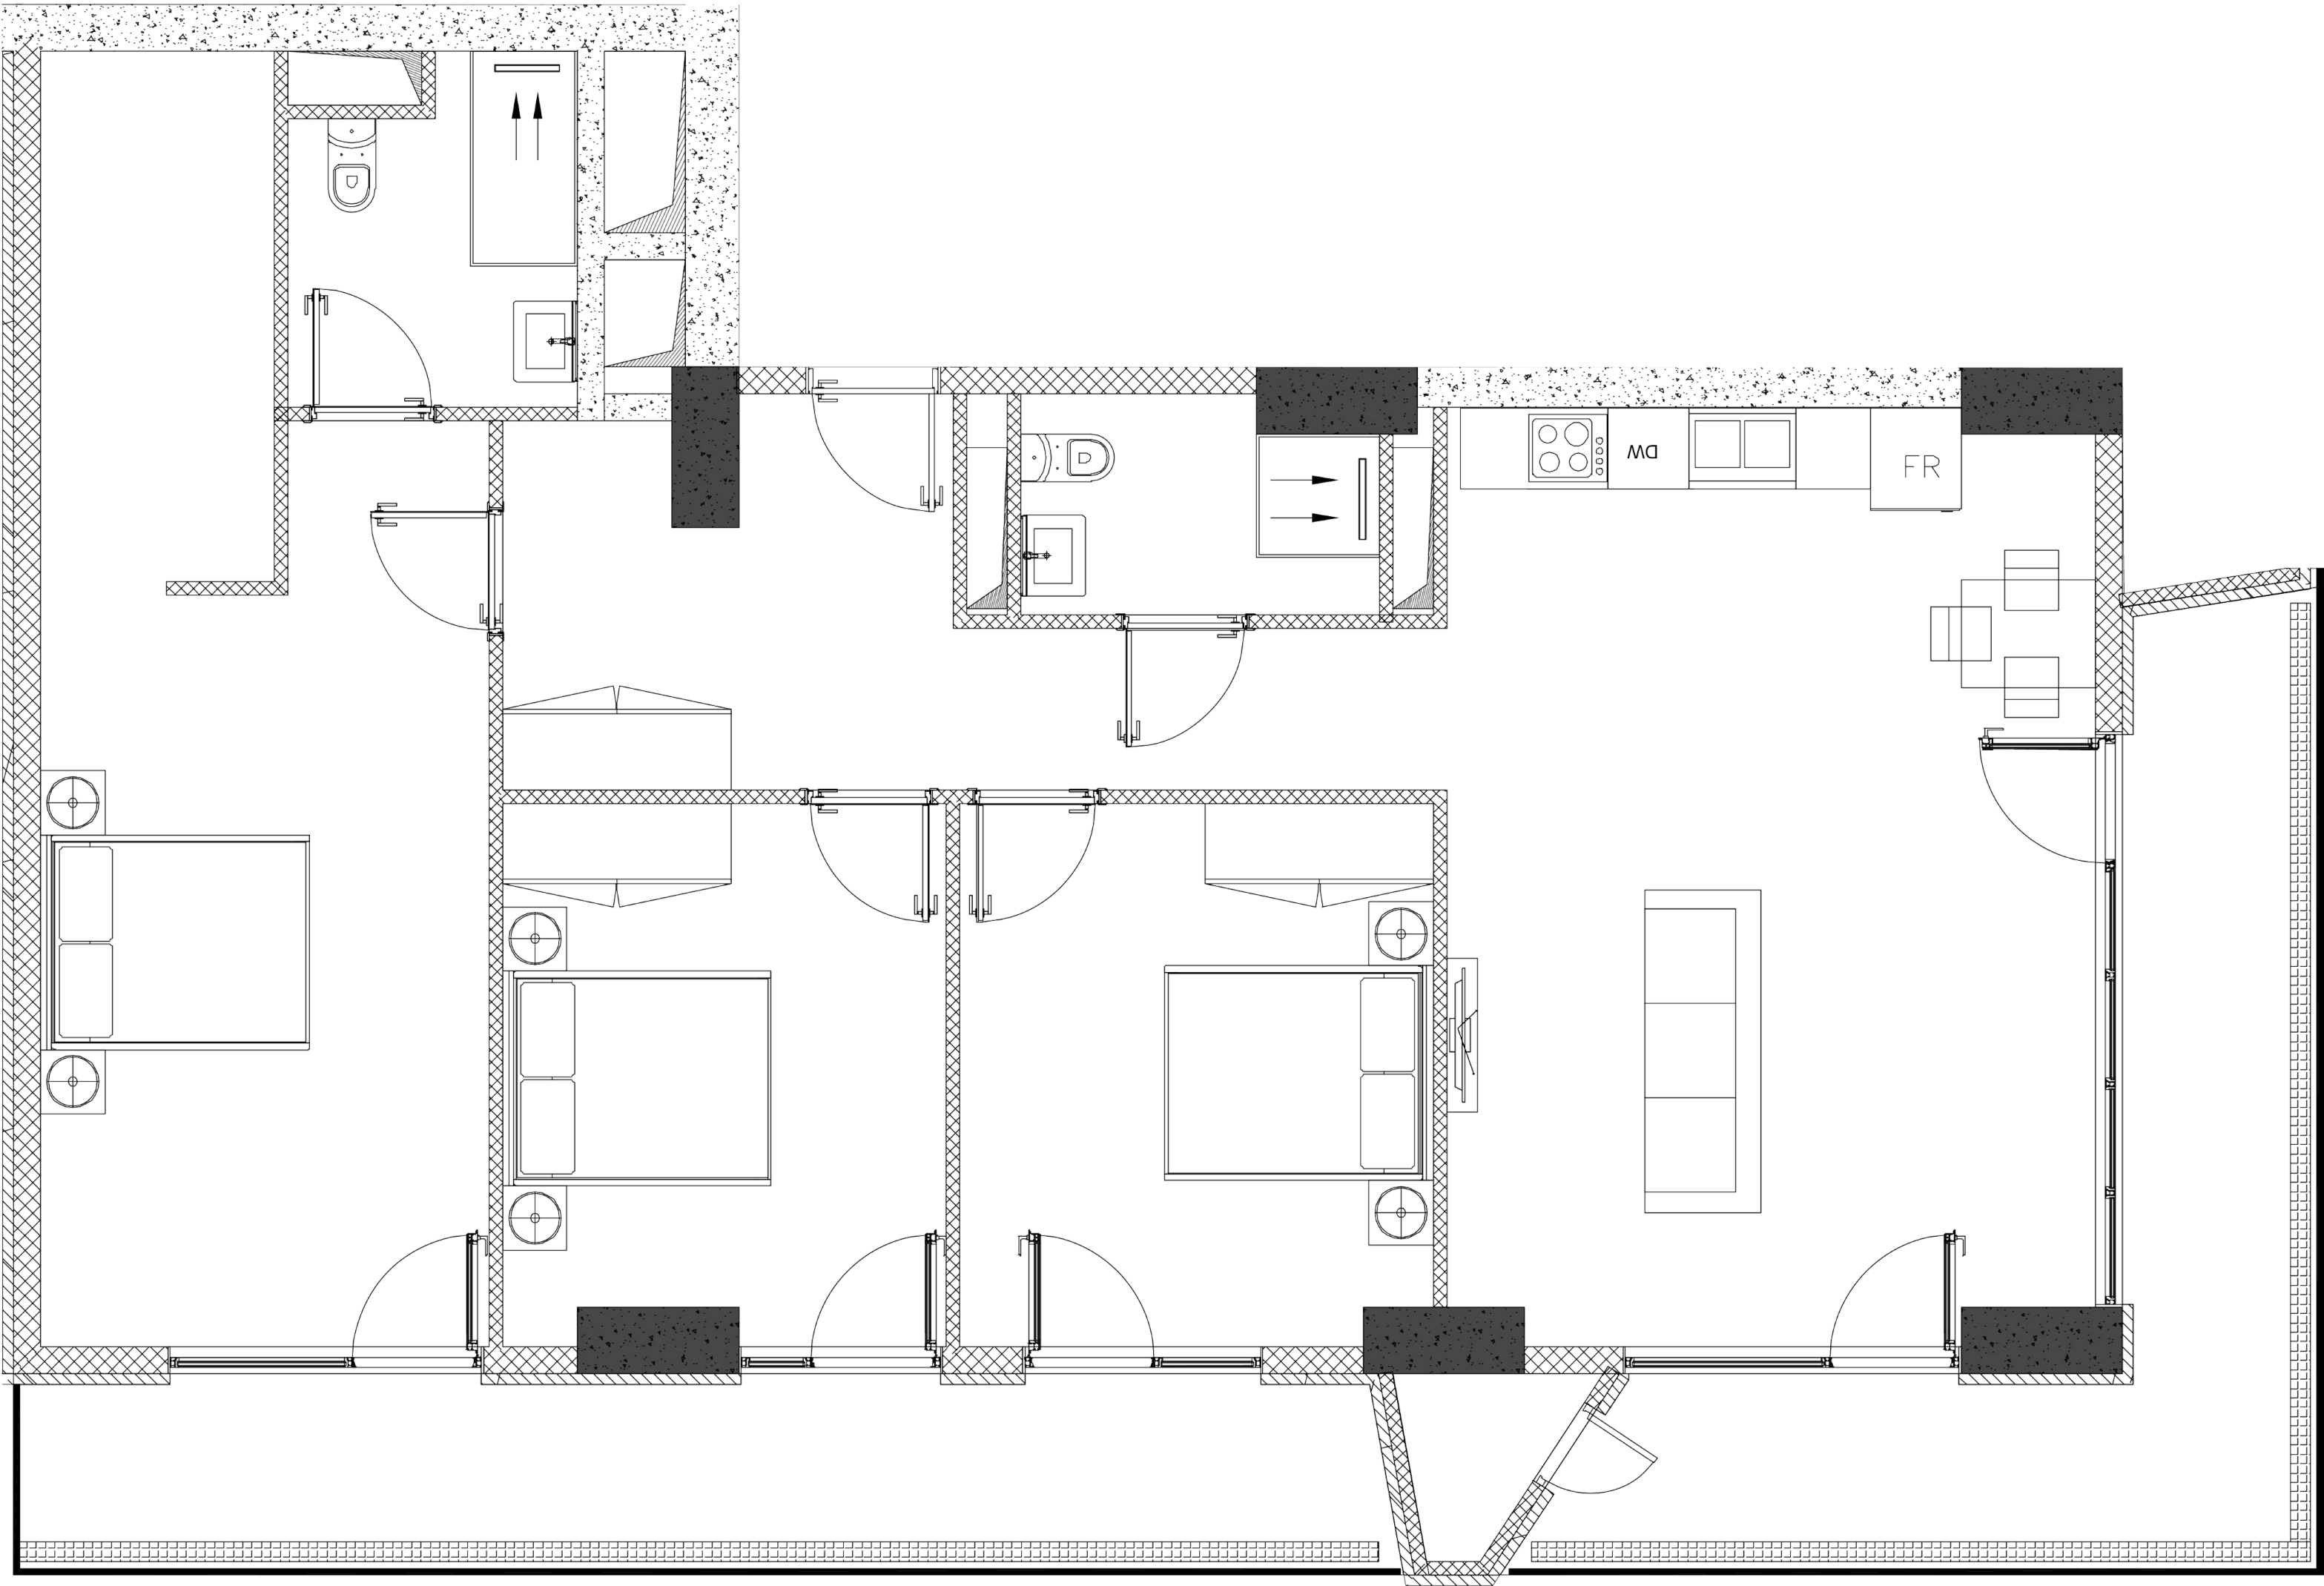

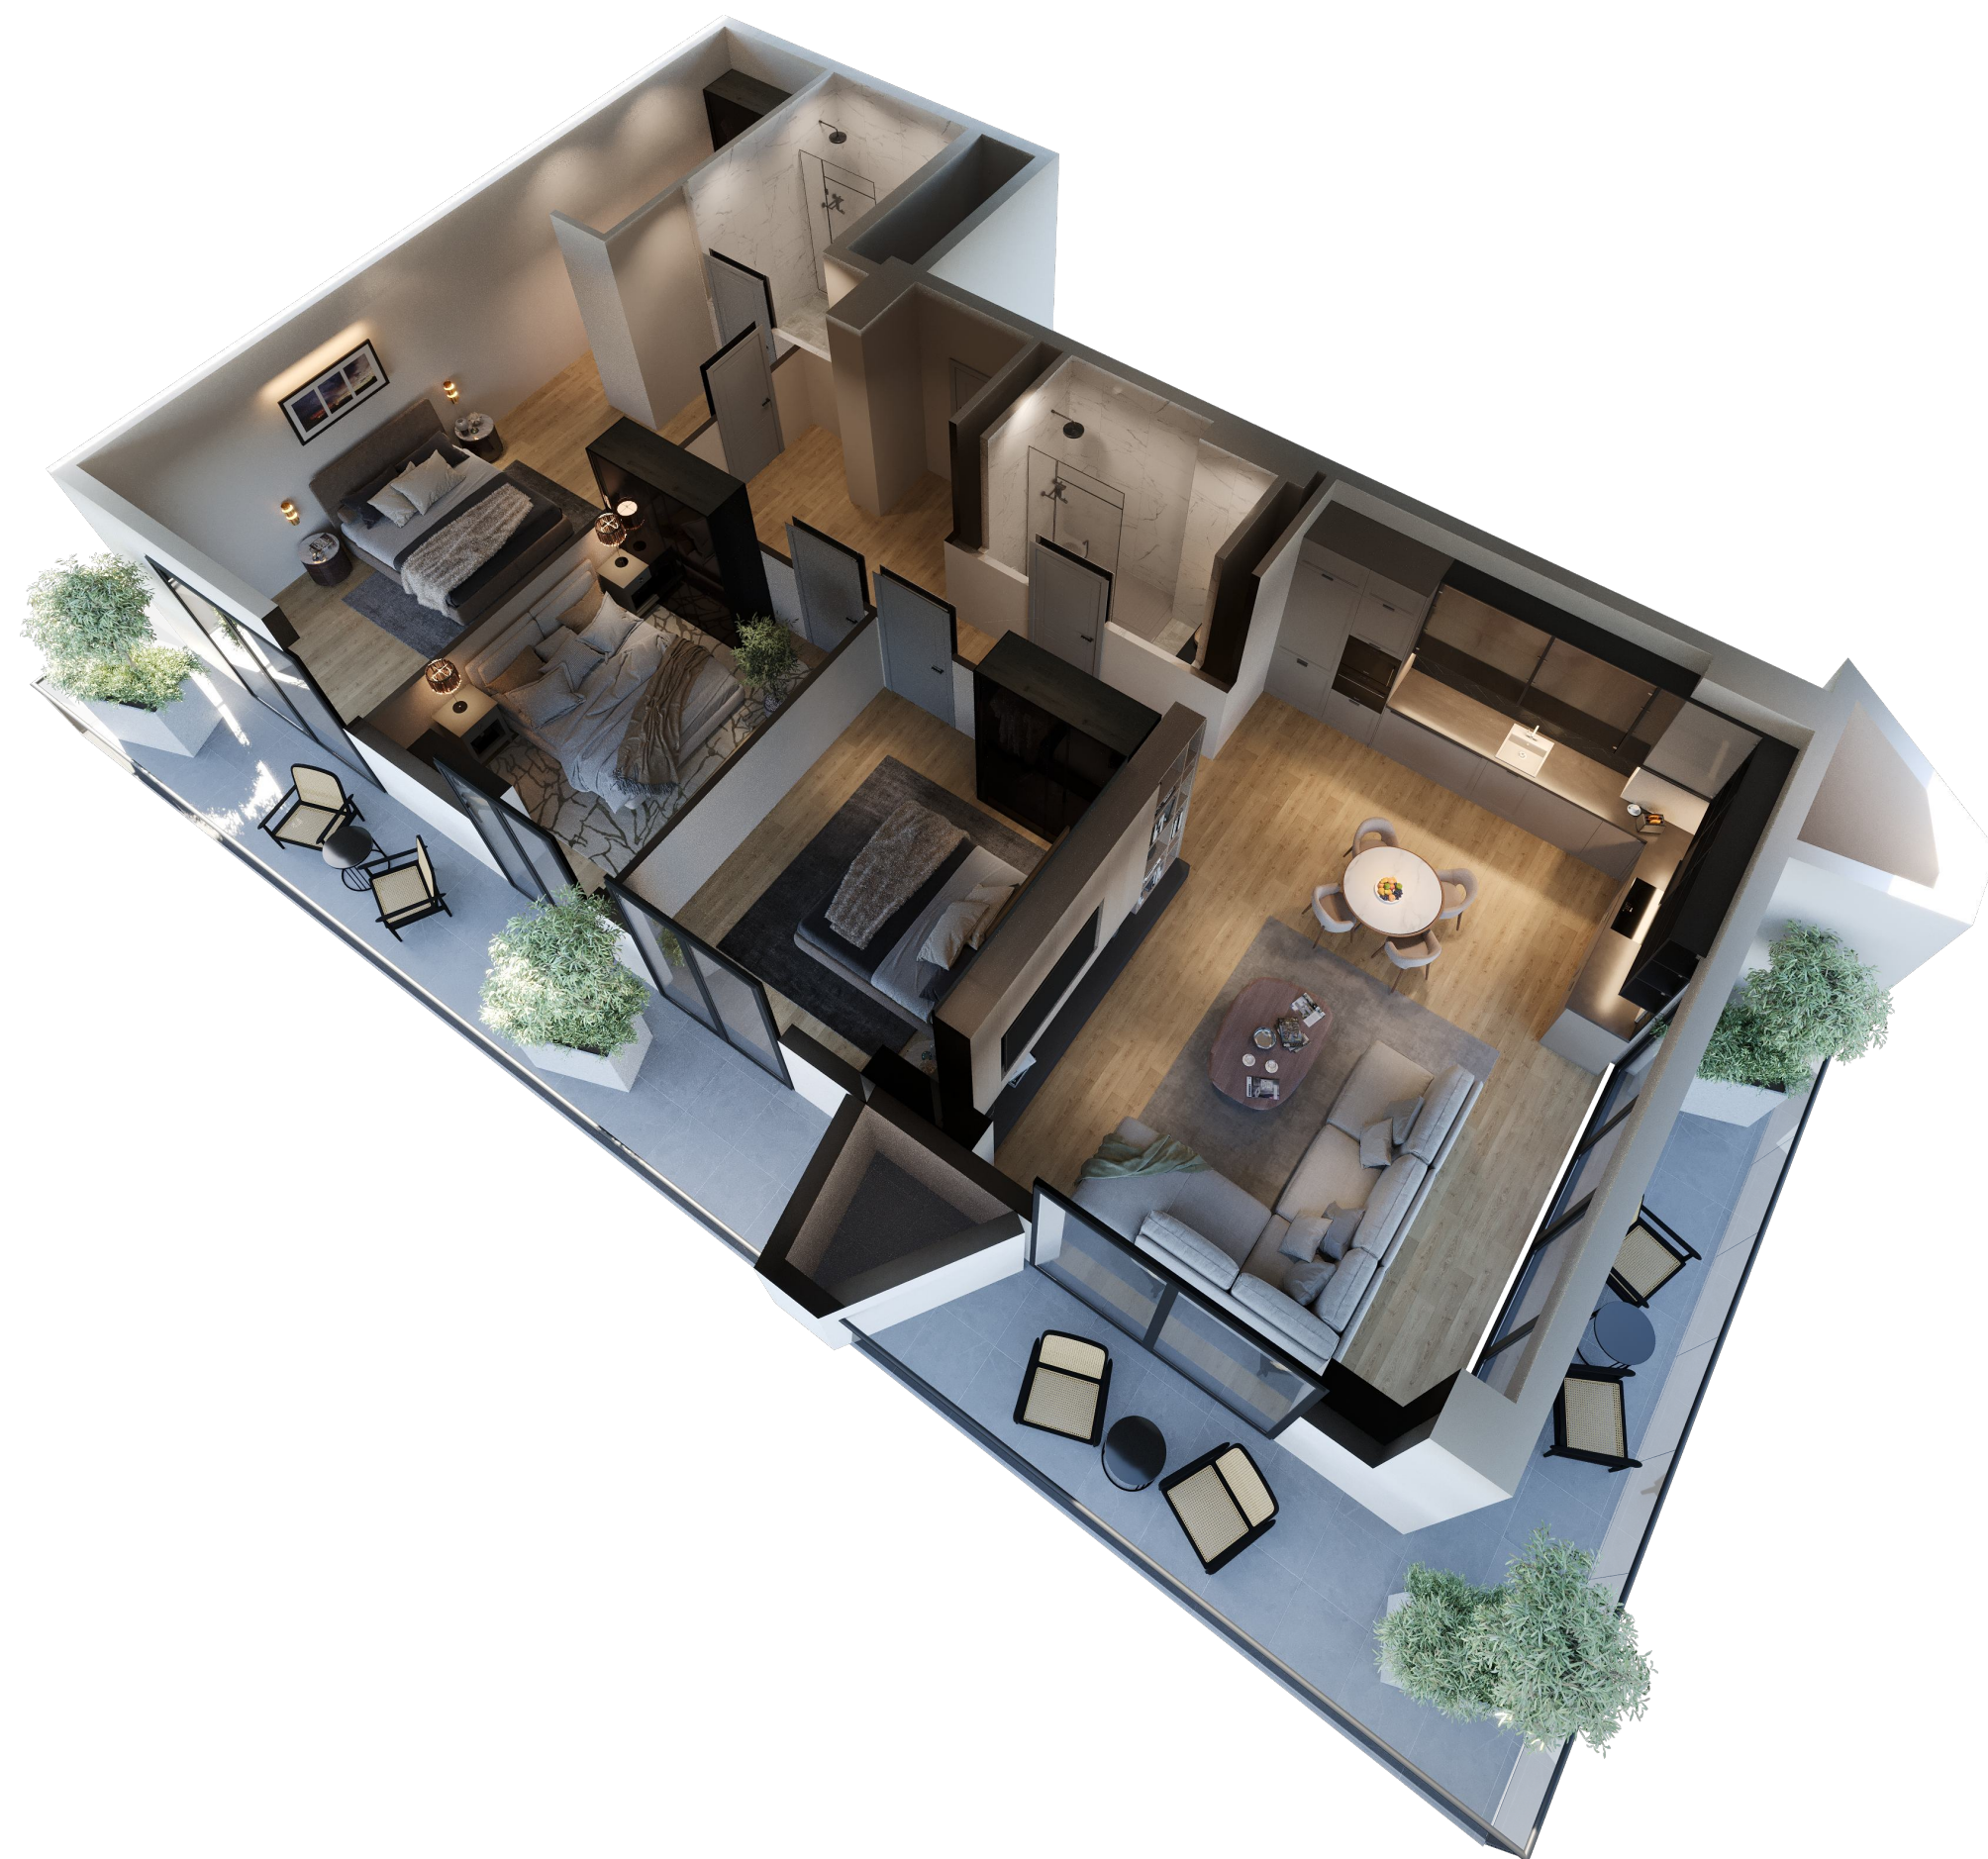

ბინა N1311 | 147.35 მ²

საცხოვრებელი 113.86 მ²

აივანი 1 18.52 მ²

აივანი 2 14.97 მ²

გაყიდვების ოფისი

ბერი გაბრიელ სალოსის ქუჩა 118
თბილისი, საქართველო

(+995) 511 73 73 77; (+995) 511 73 77 73
INFO@OMNIA.GE

