






# OMNIA

## სართული - 11

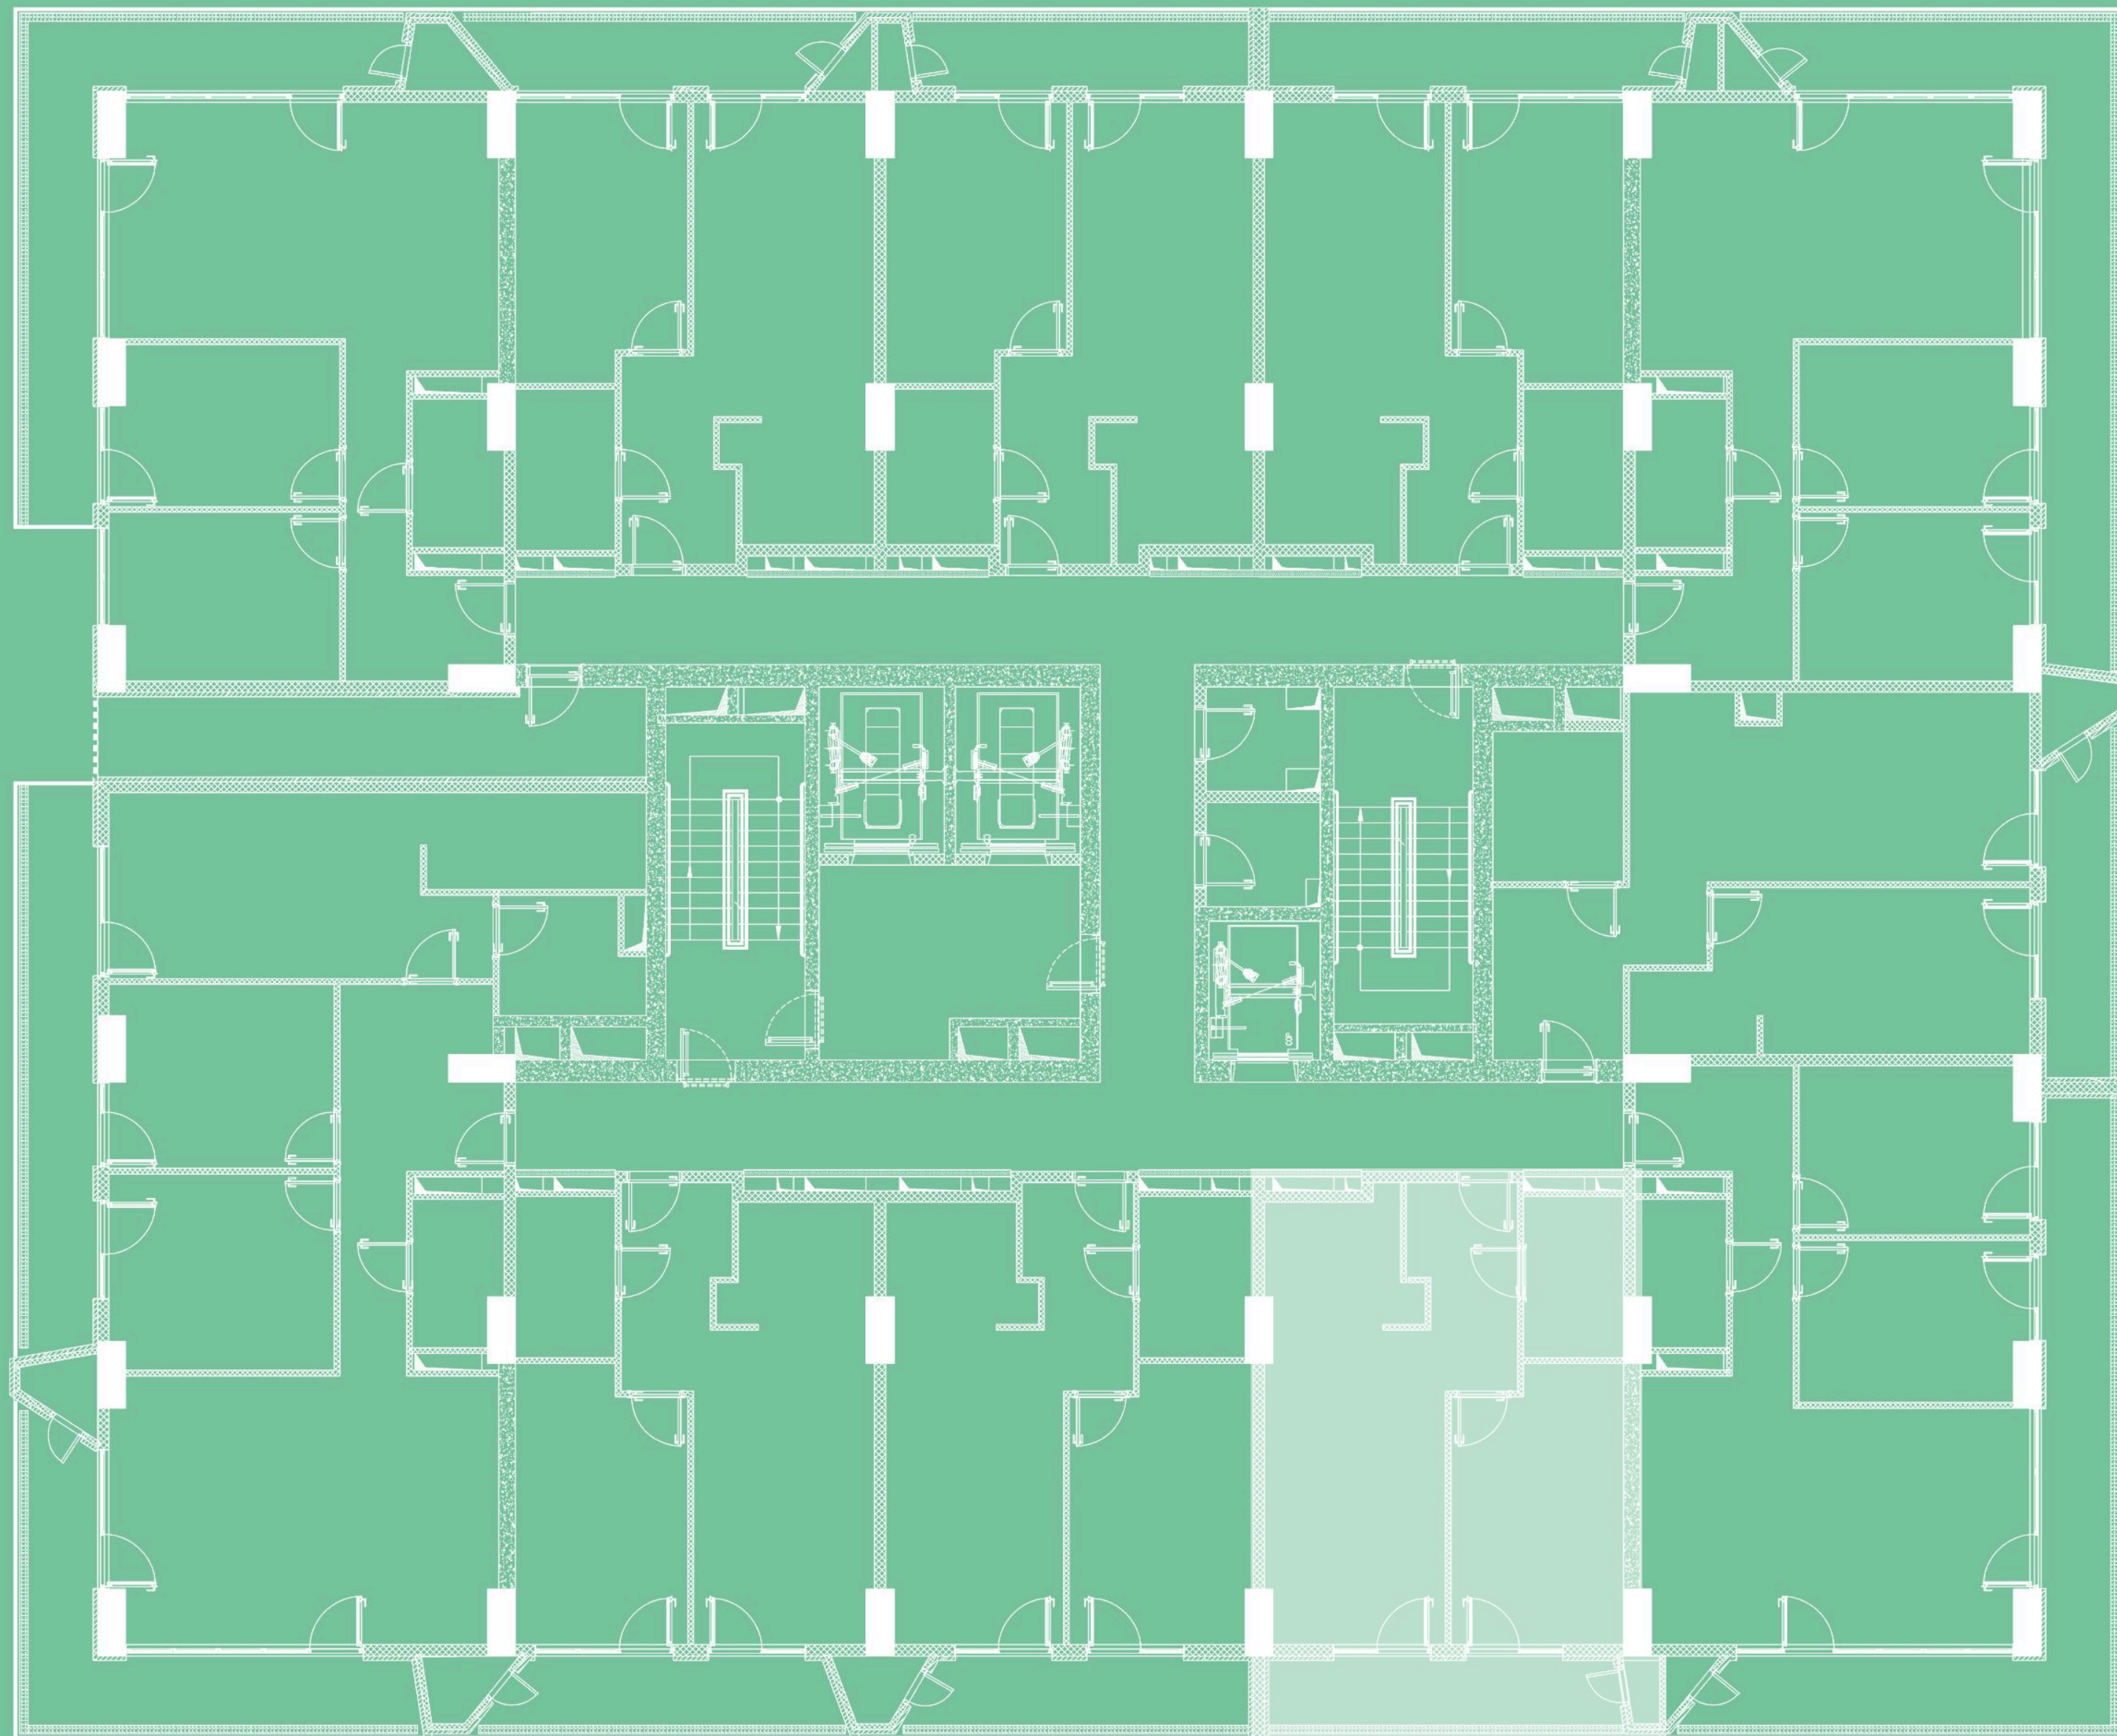

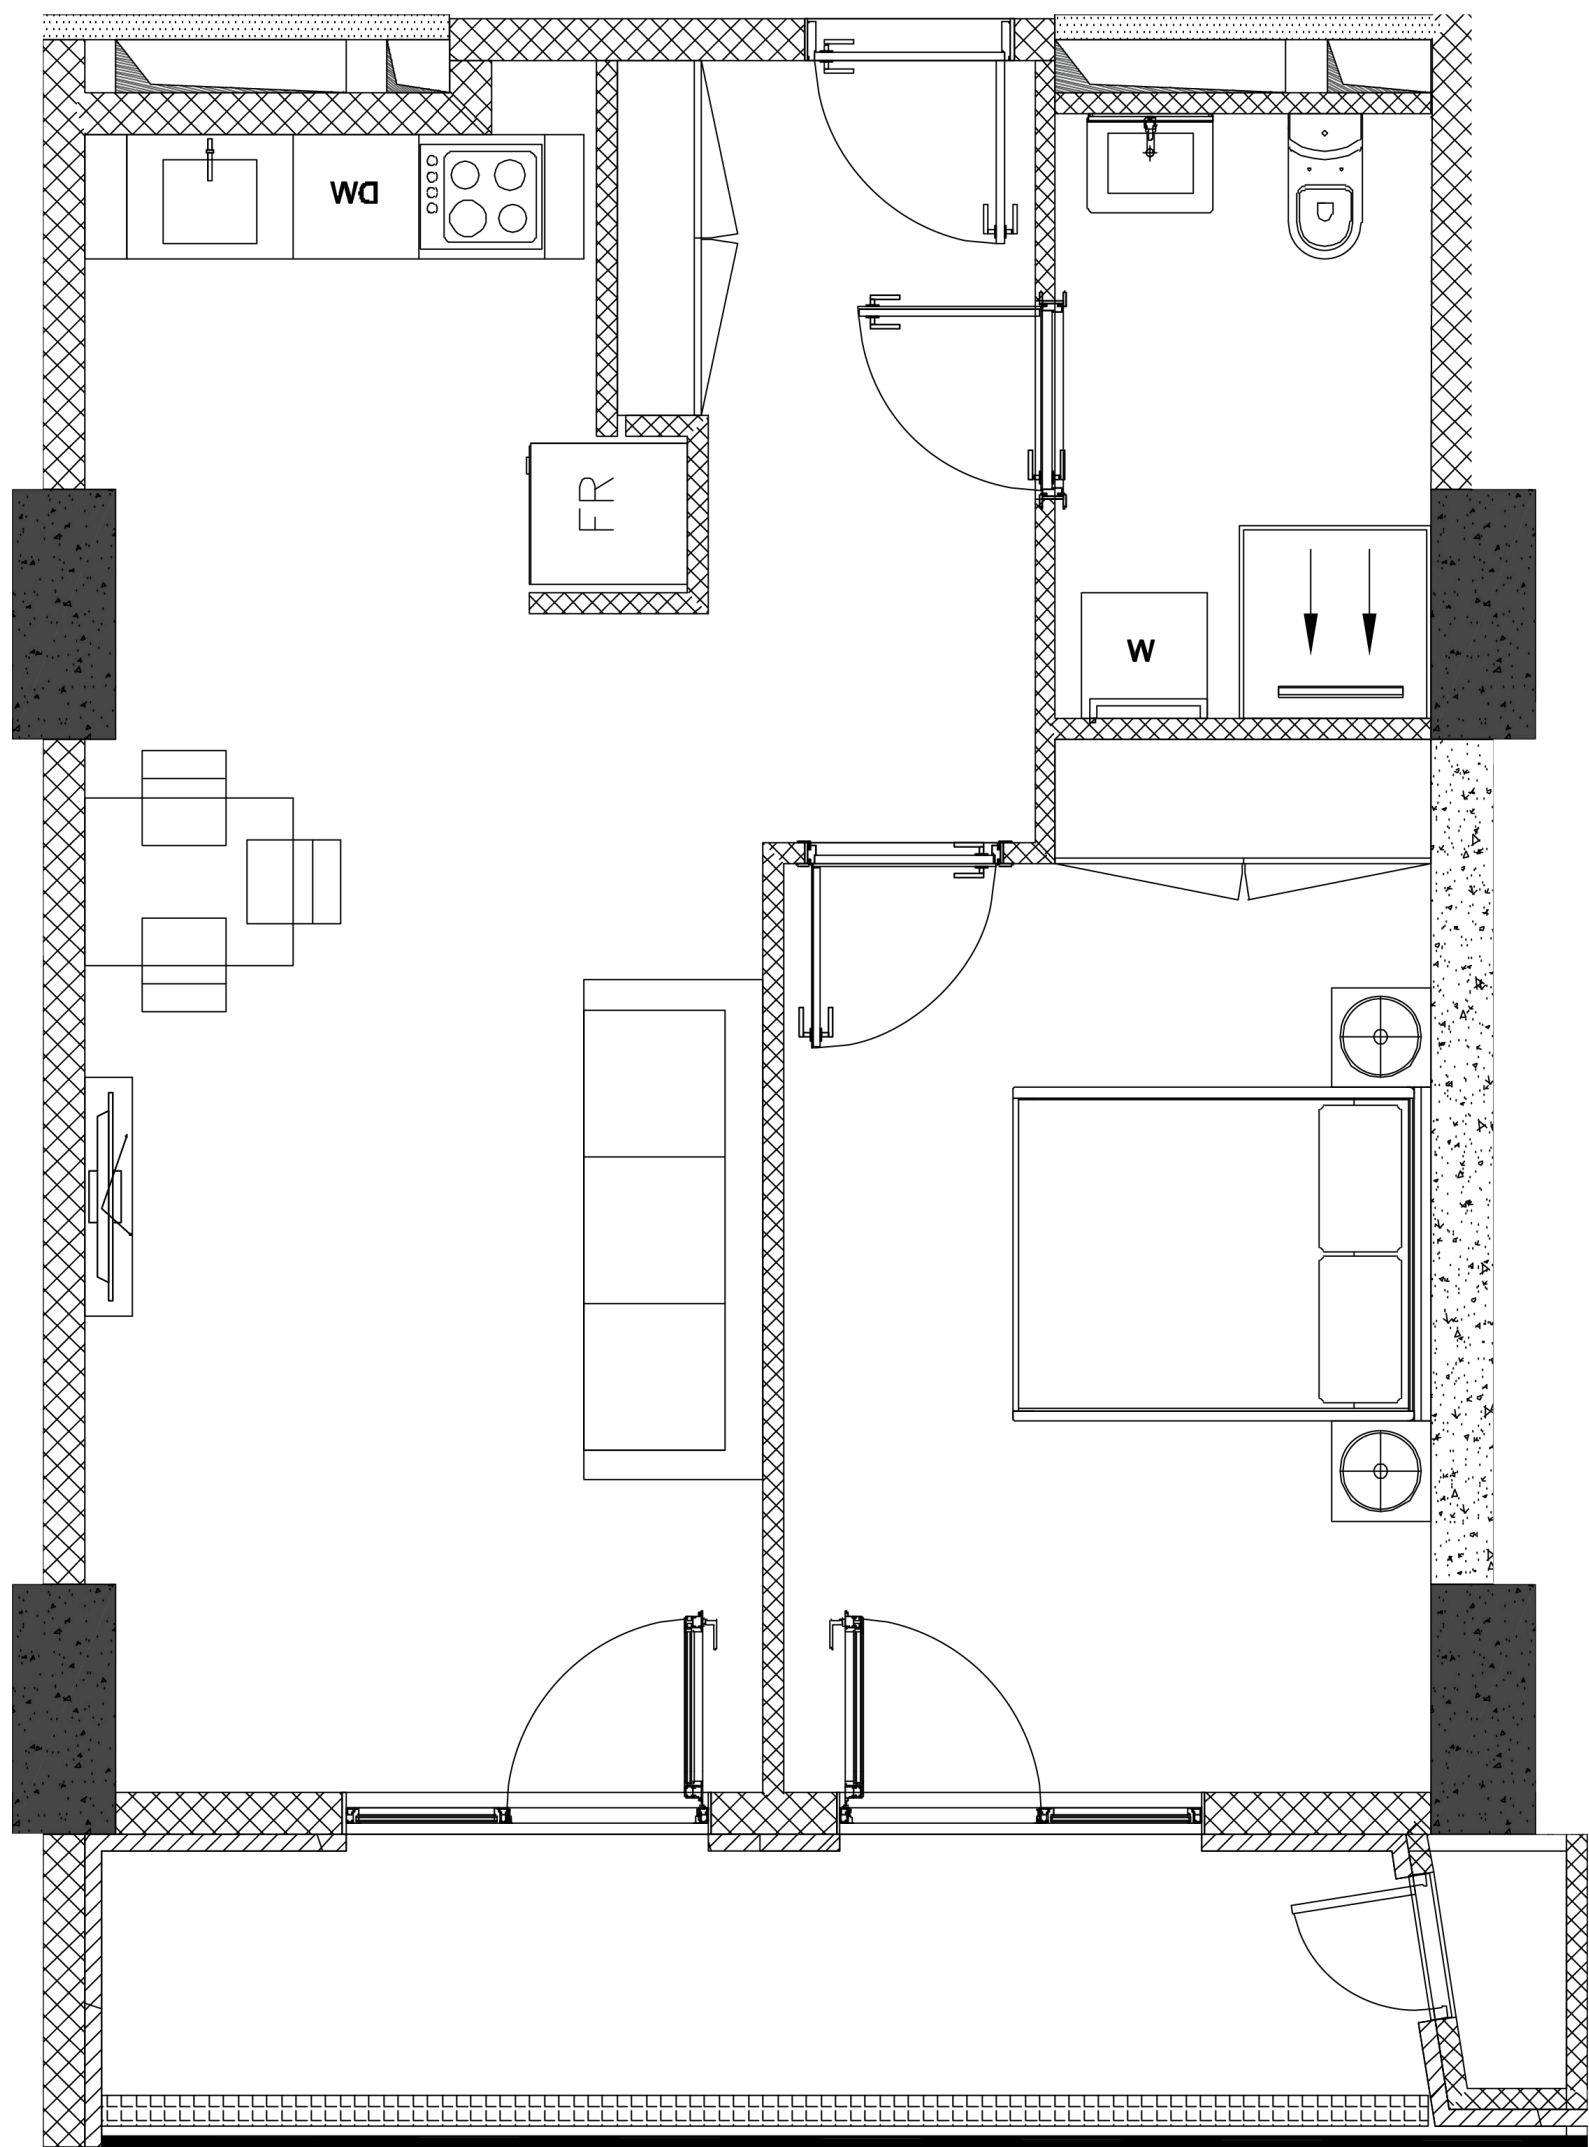



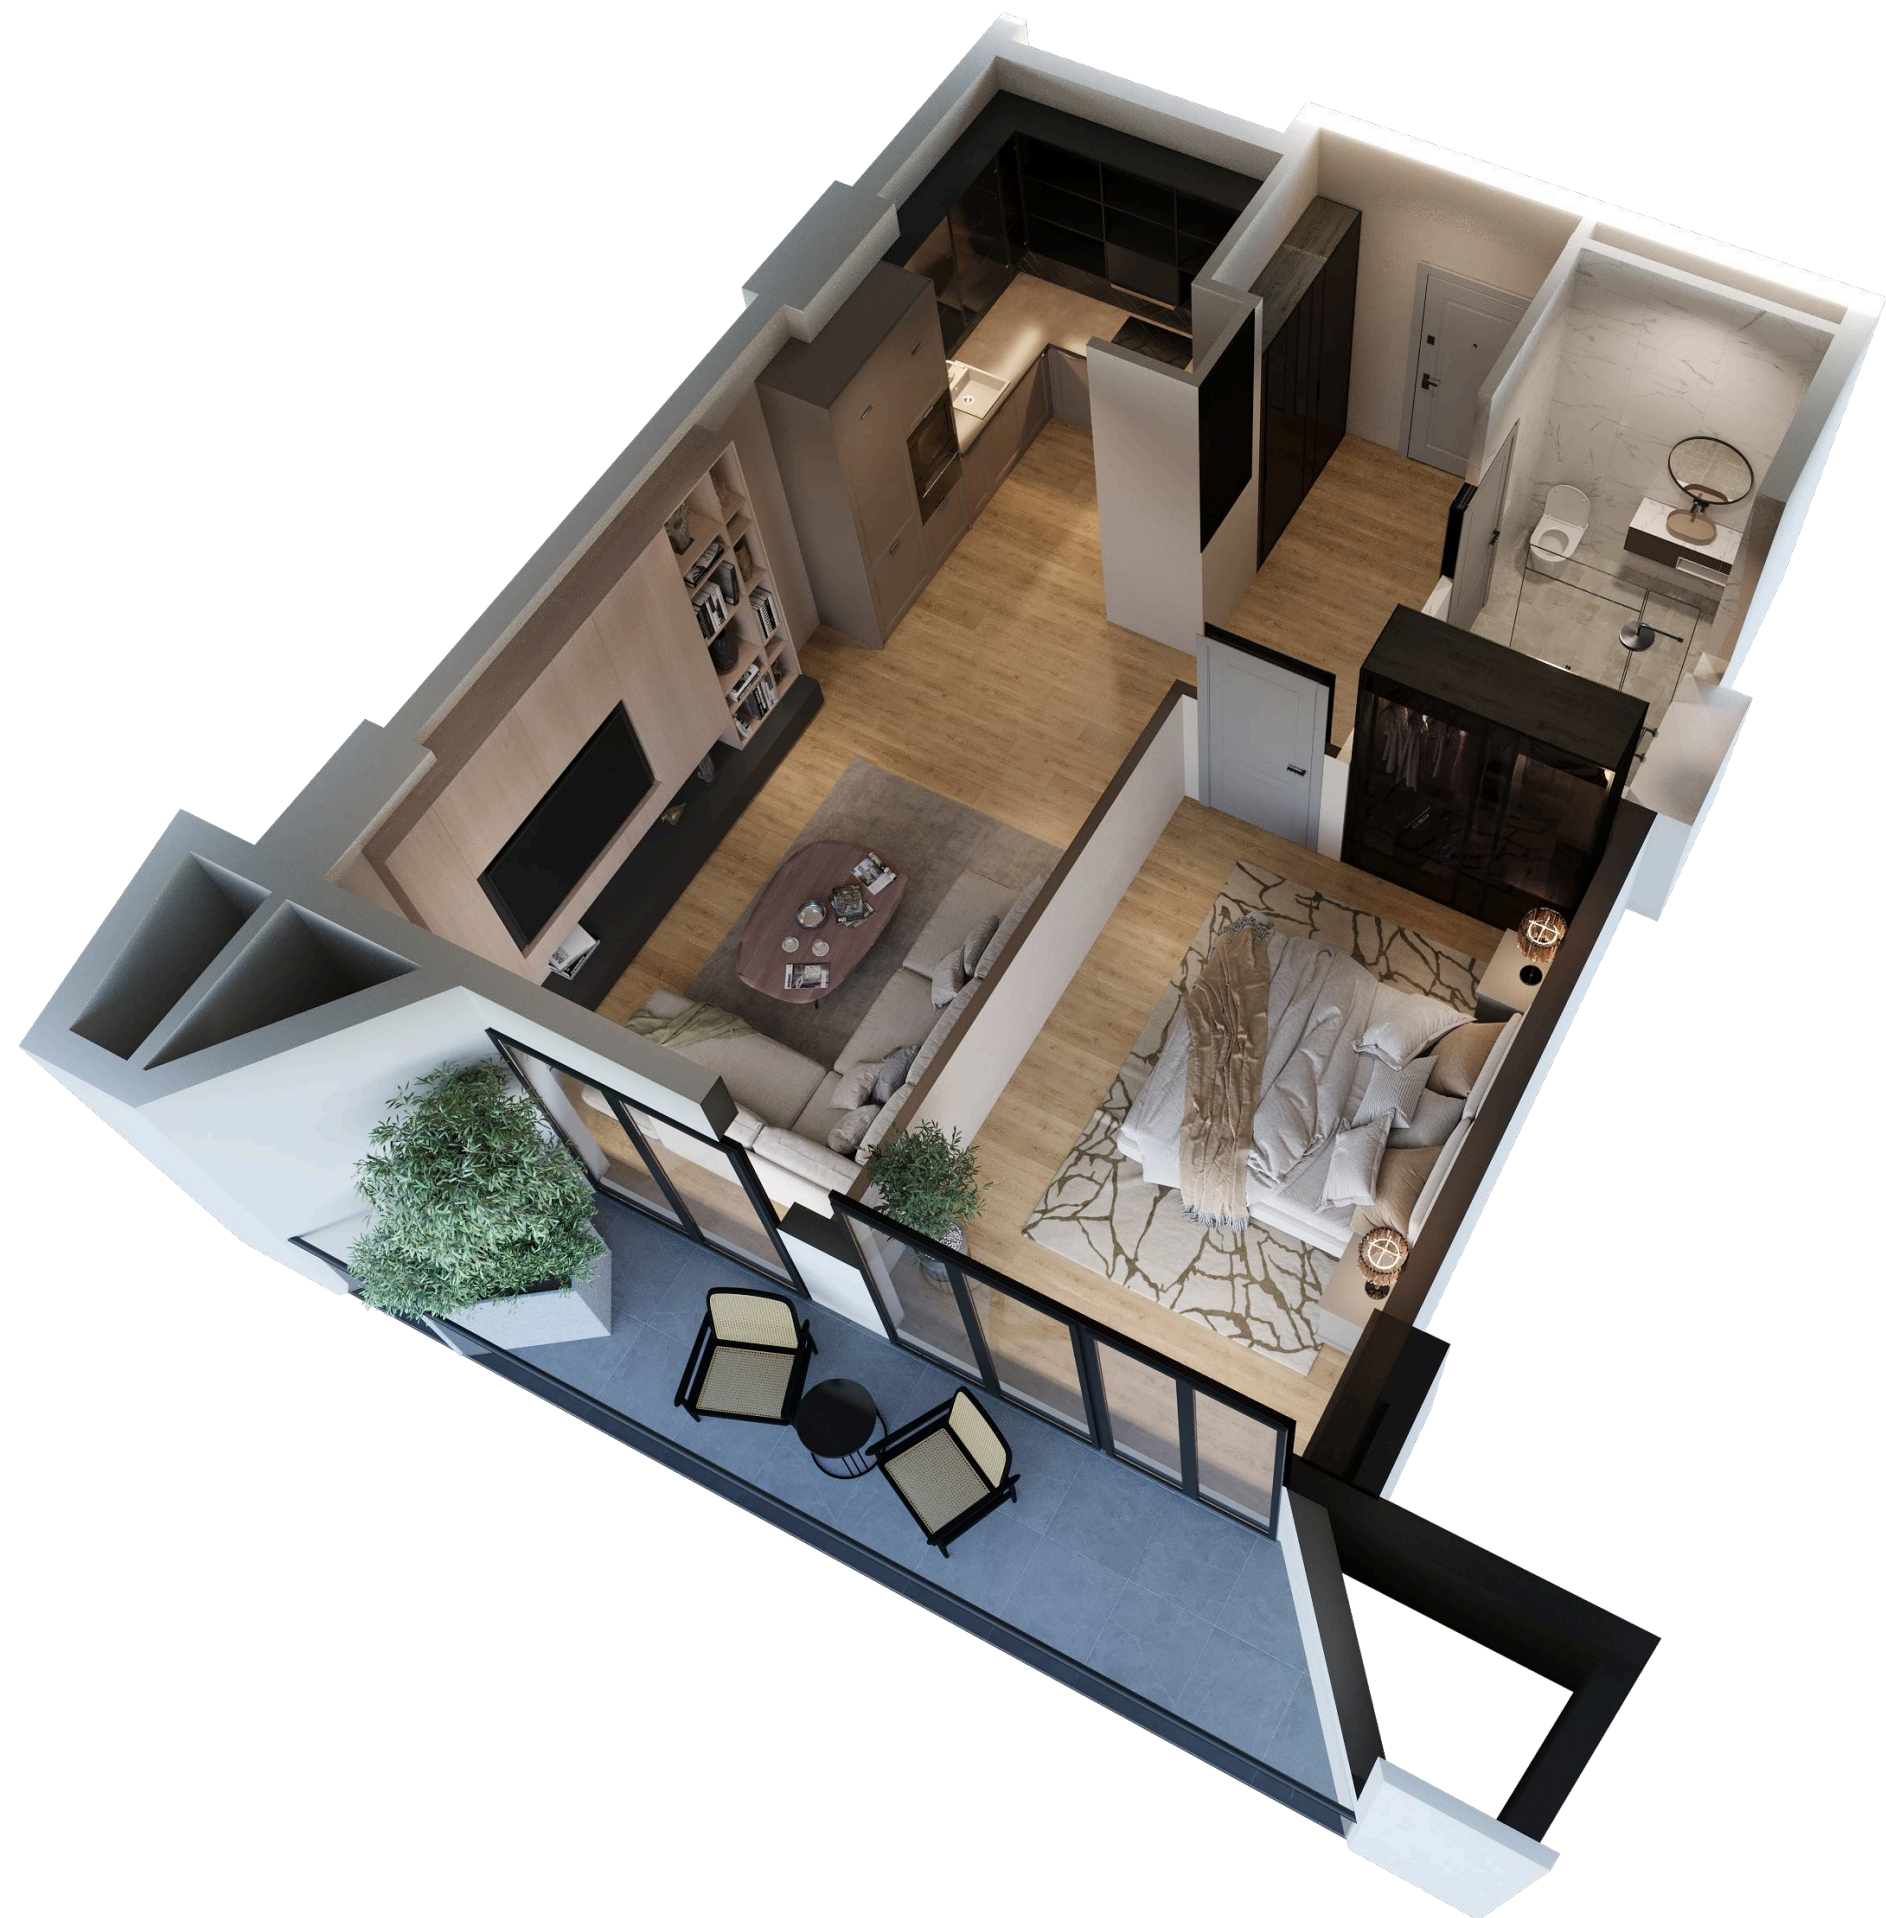

## ბინა N1108 | 62.22 მ<sup>2</sup>

საცხოვრებელი 52.05 მ<sup>2</sup>

აივანი 10.17 მ<sup>2</sup>

## გაყიდვების ოფისი

ბერი გაბრიელ სალოსის ქუჩა 118  
თბილისი, საქართველო

(+995) 511 73 73 77; (+995) 511 73 77 73  
INFO@OMNIA.GE

