




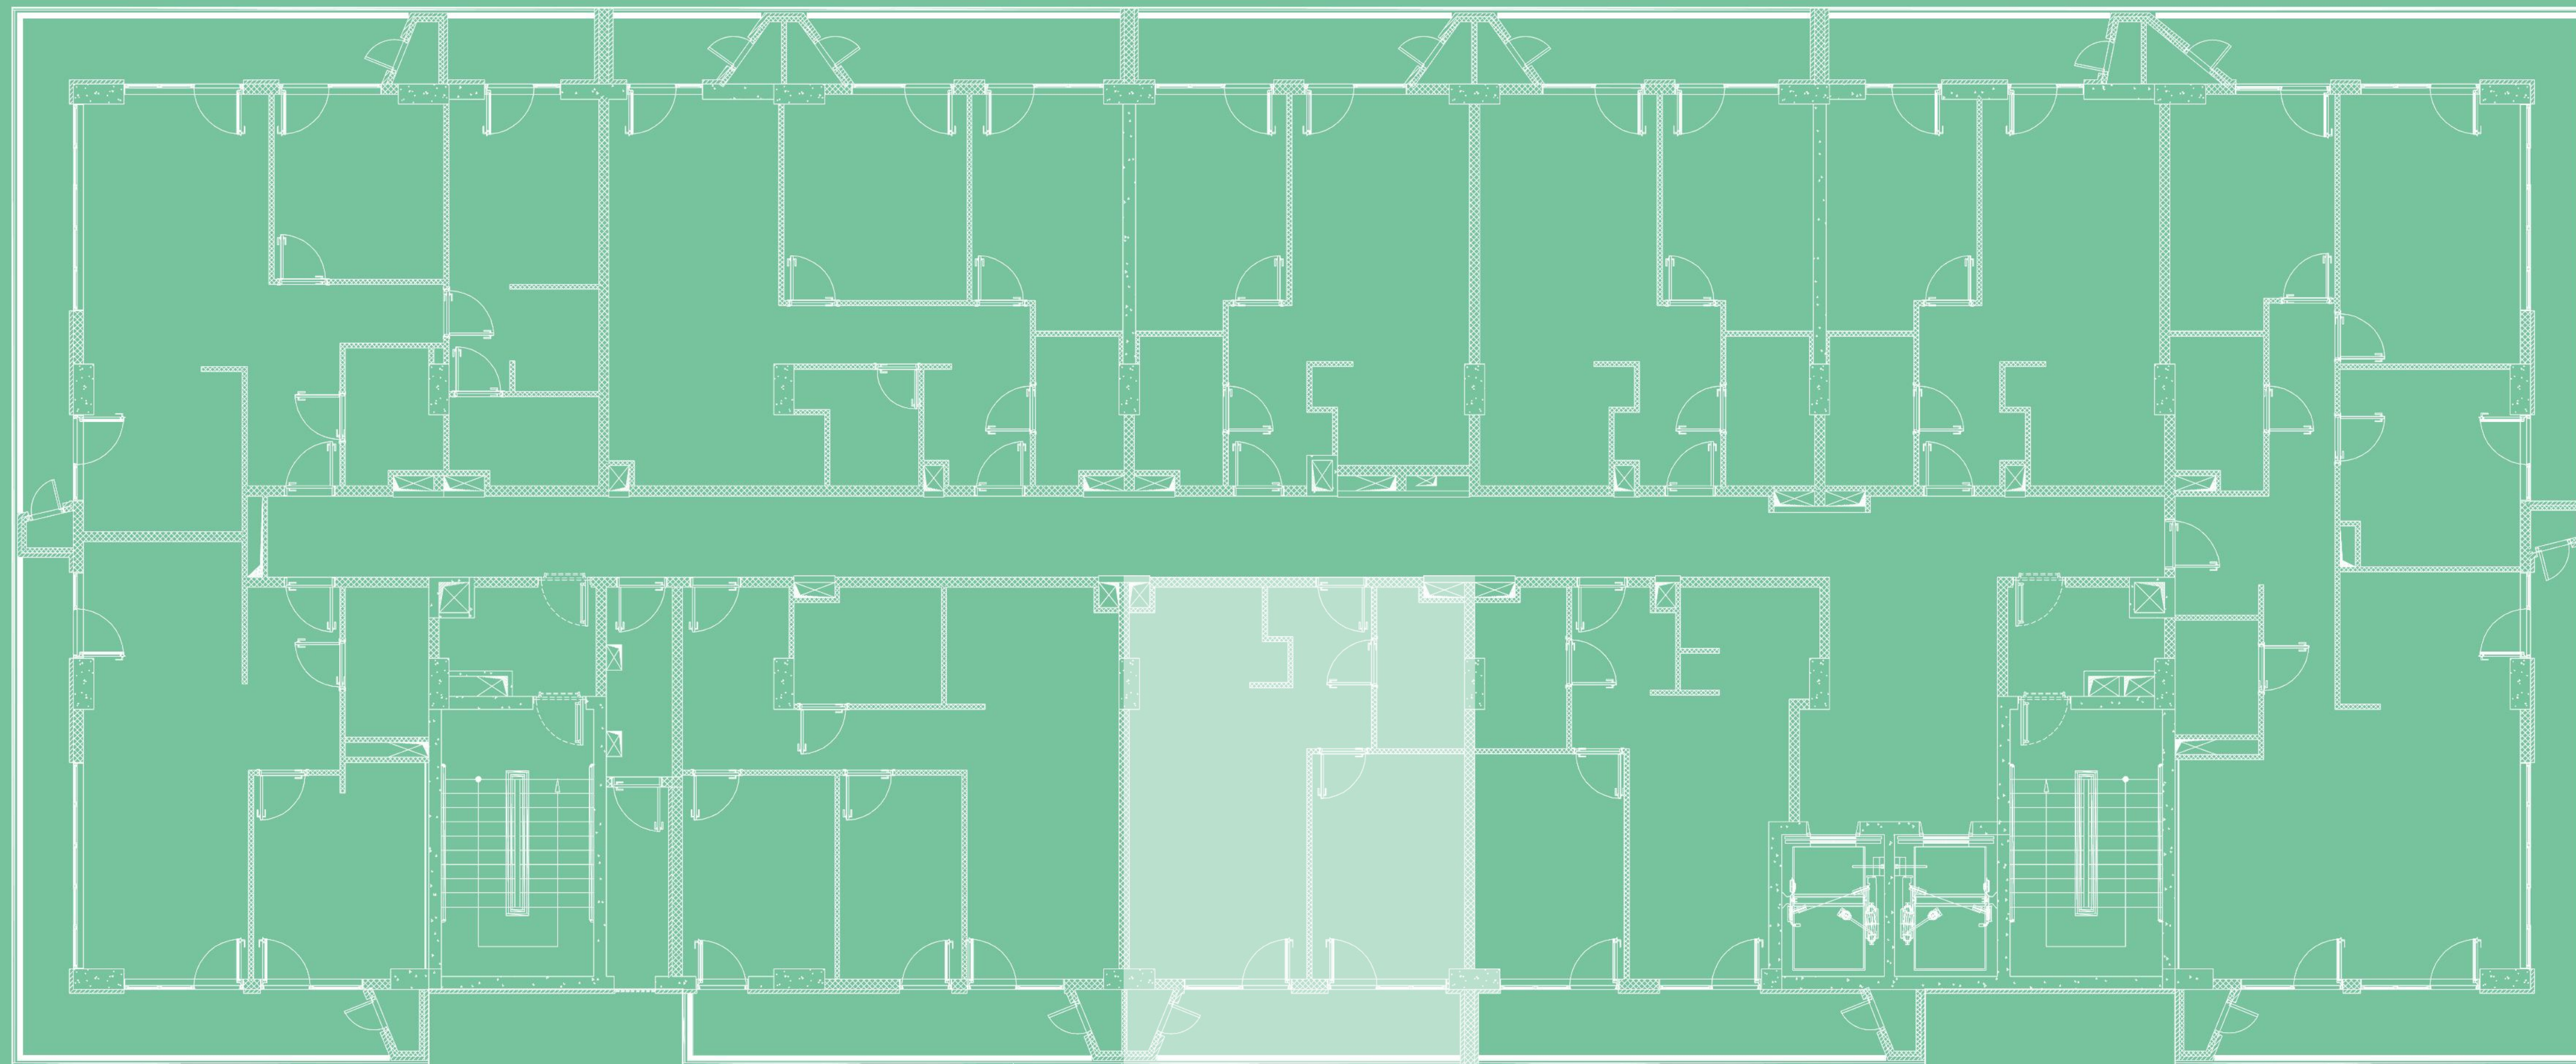

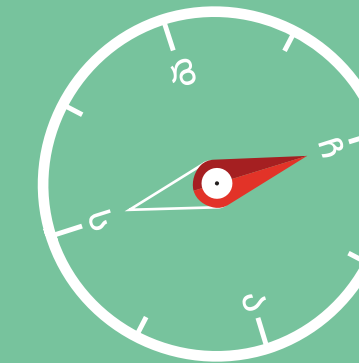

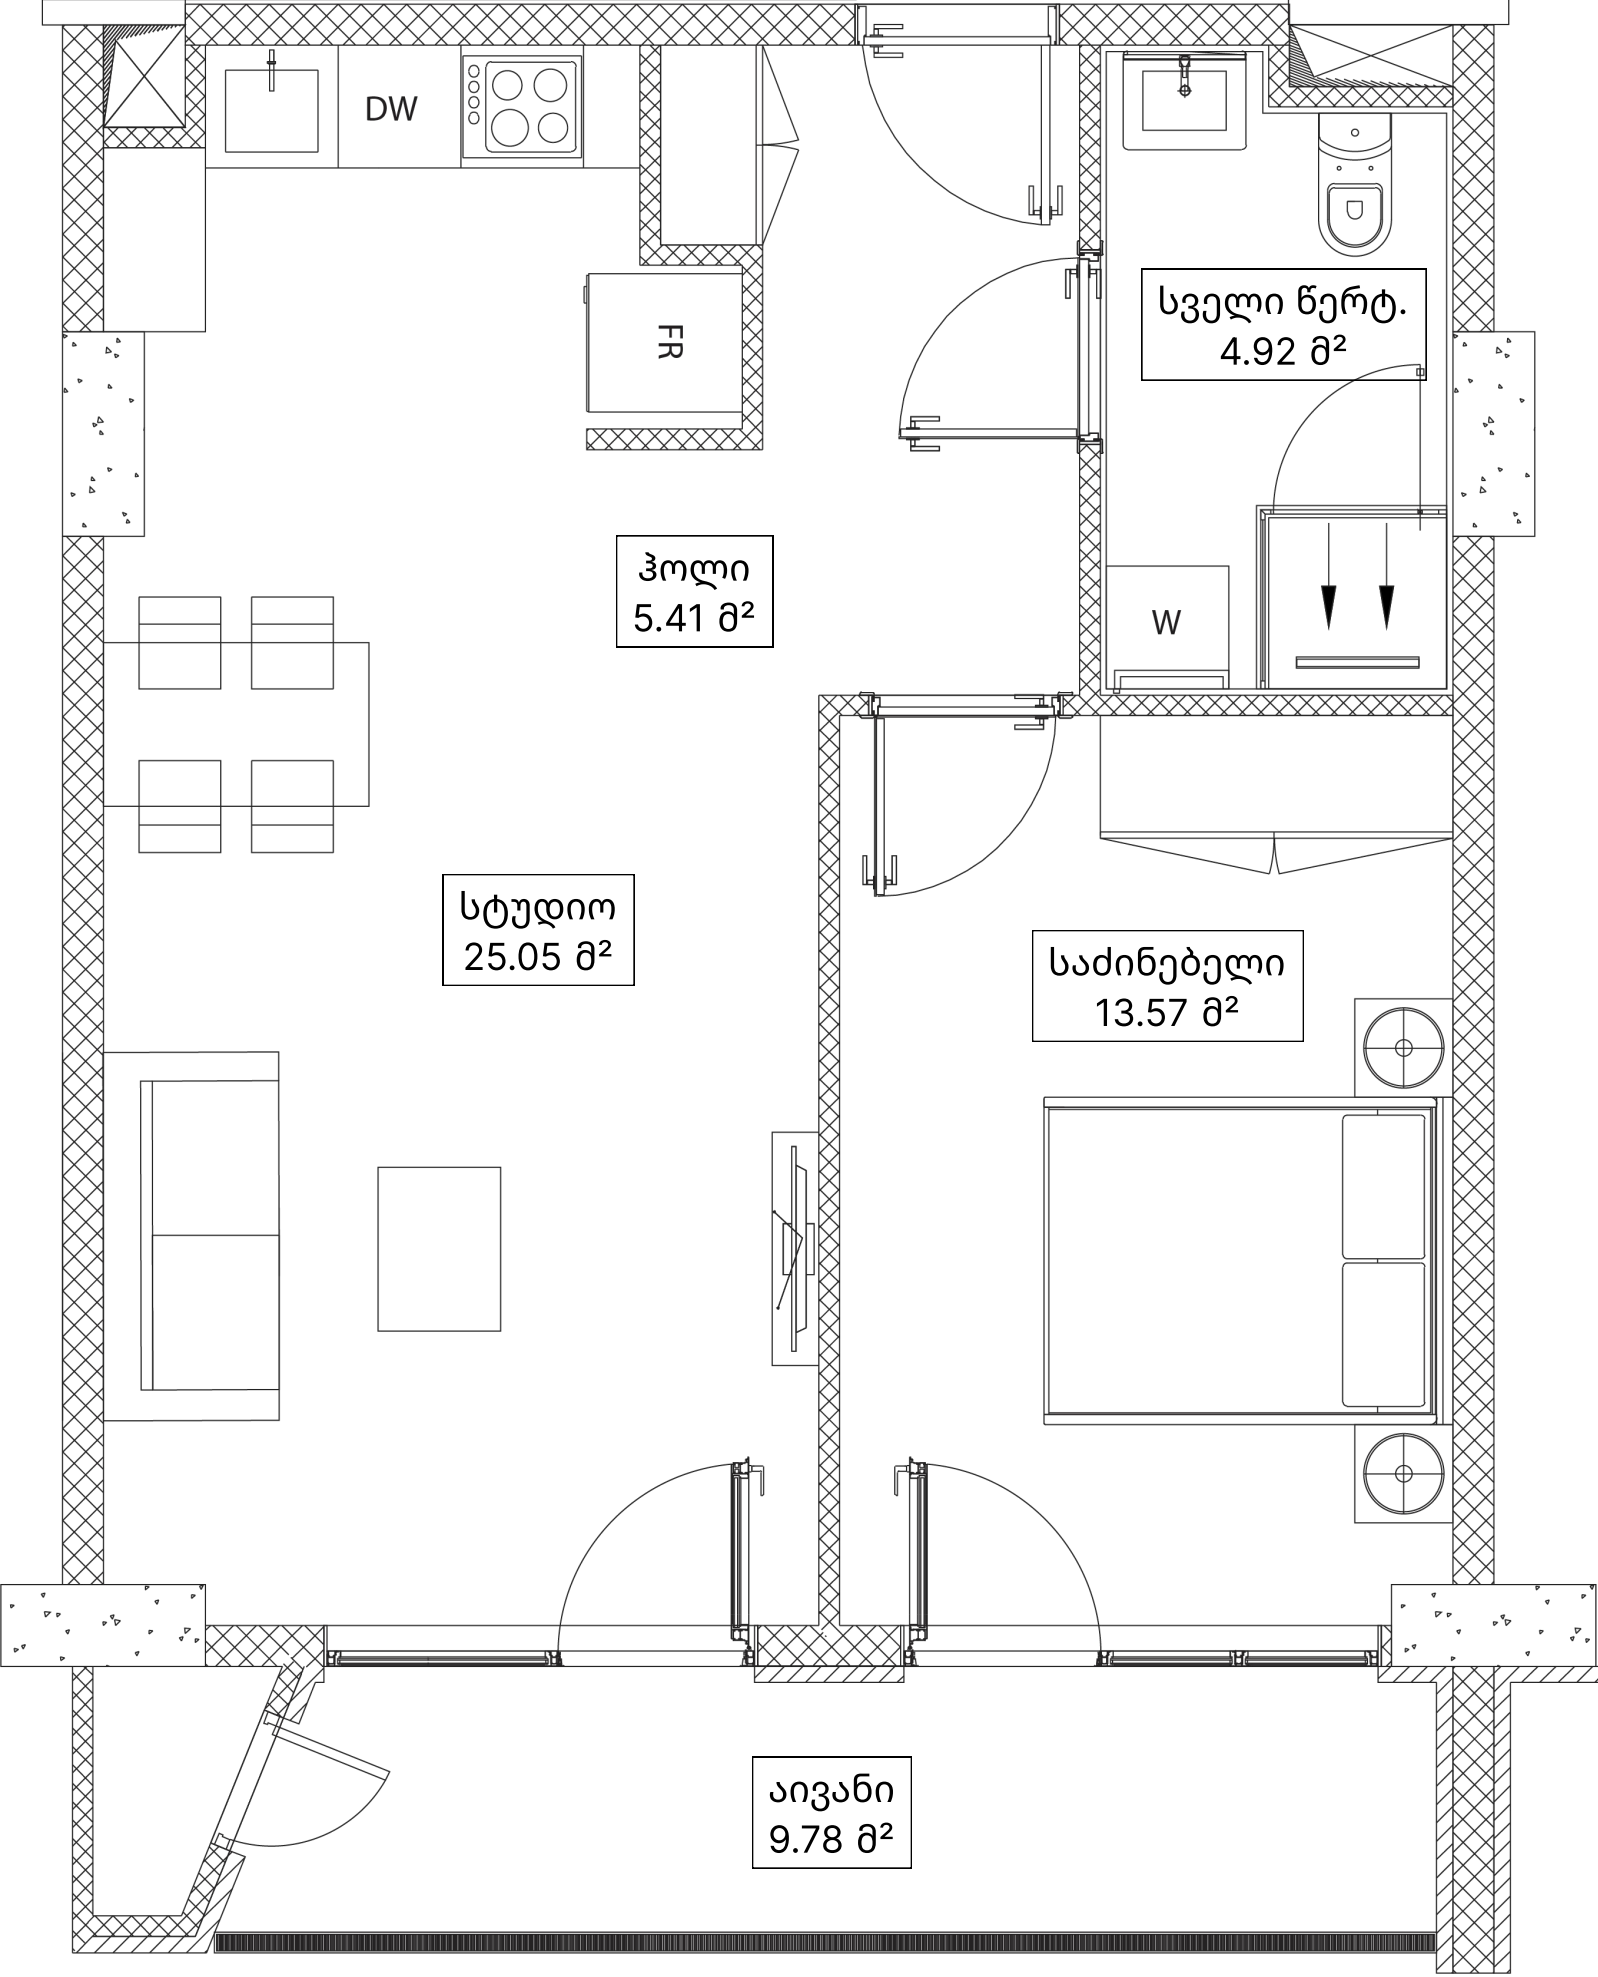

ბიზა N108 | 59.85 მ²

ჰოლი 5.41 მ²

სტუდია 25.05 მ²

საძინებელი 13.57 მ²

სველი წერტილი 4.92 მ²

აივანი 9.78 მ²

გაყიდვების ოფისი

ბერი გაბრიელ სალოსის ქუჩა 118
თბილისი, საქართველო

(+995) 511 73 73 77; (+995) 511 73 77 73
INFO@OMNIA.GE

