




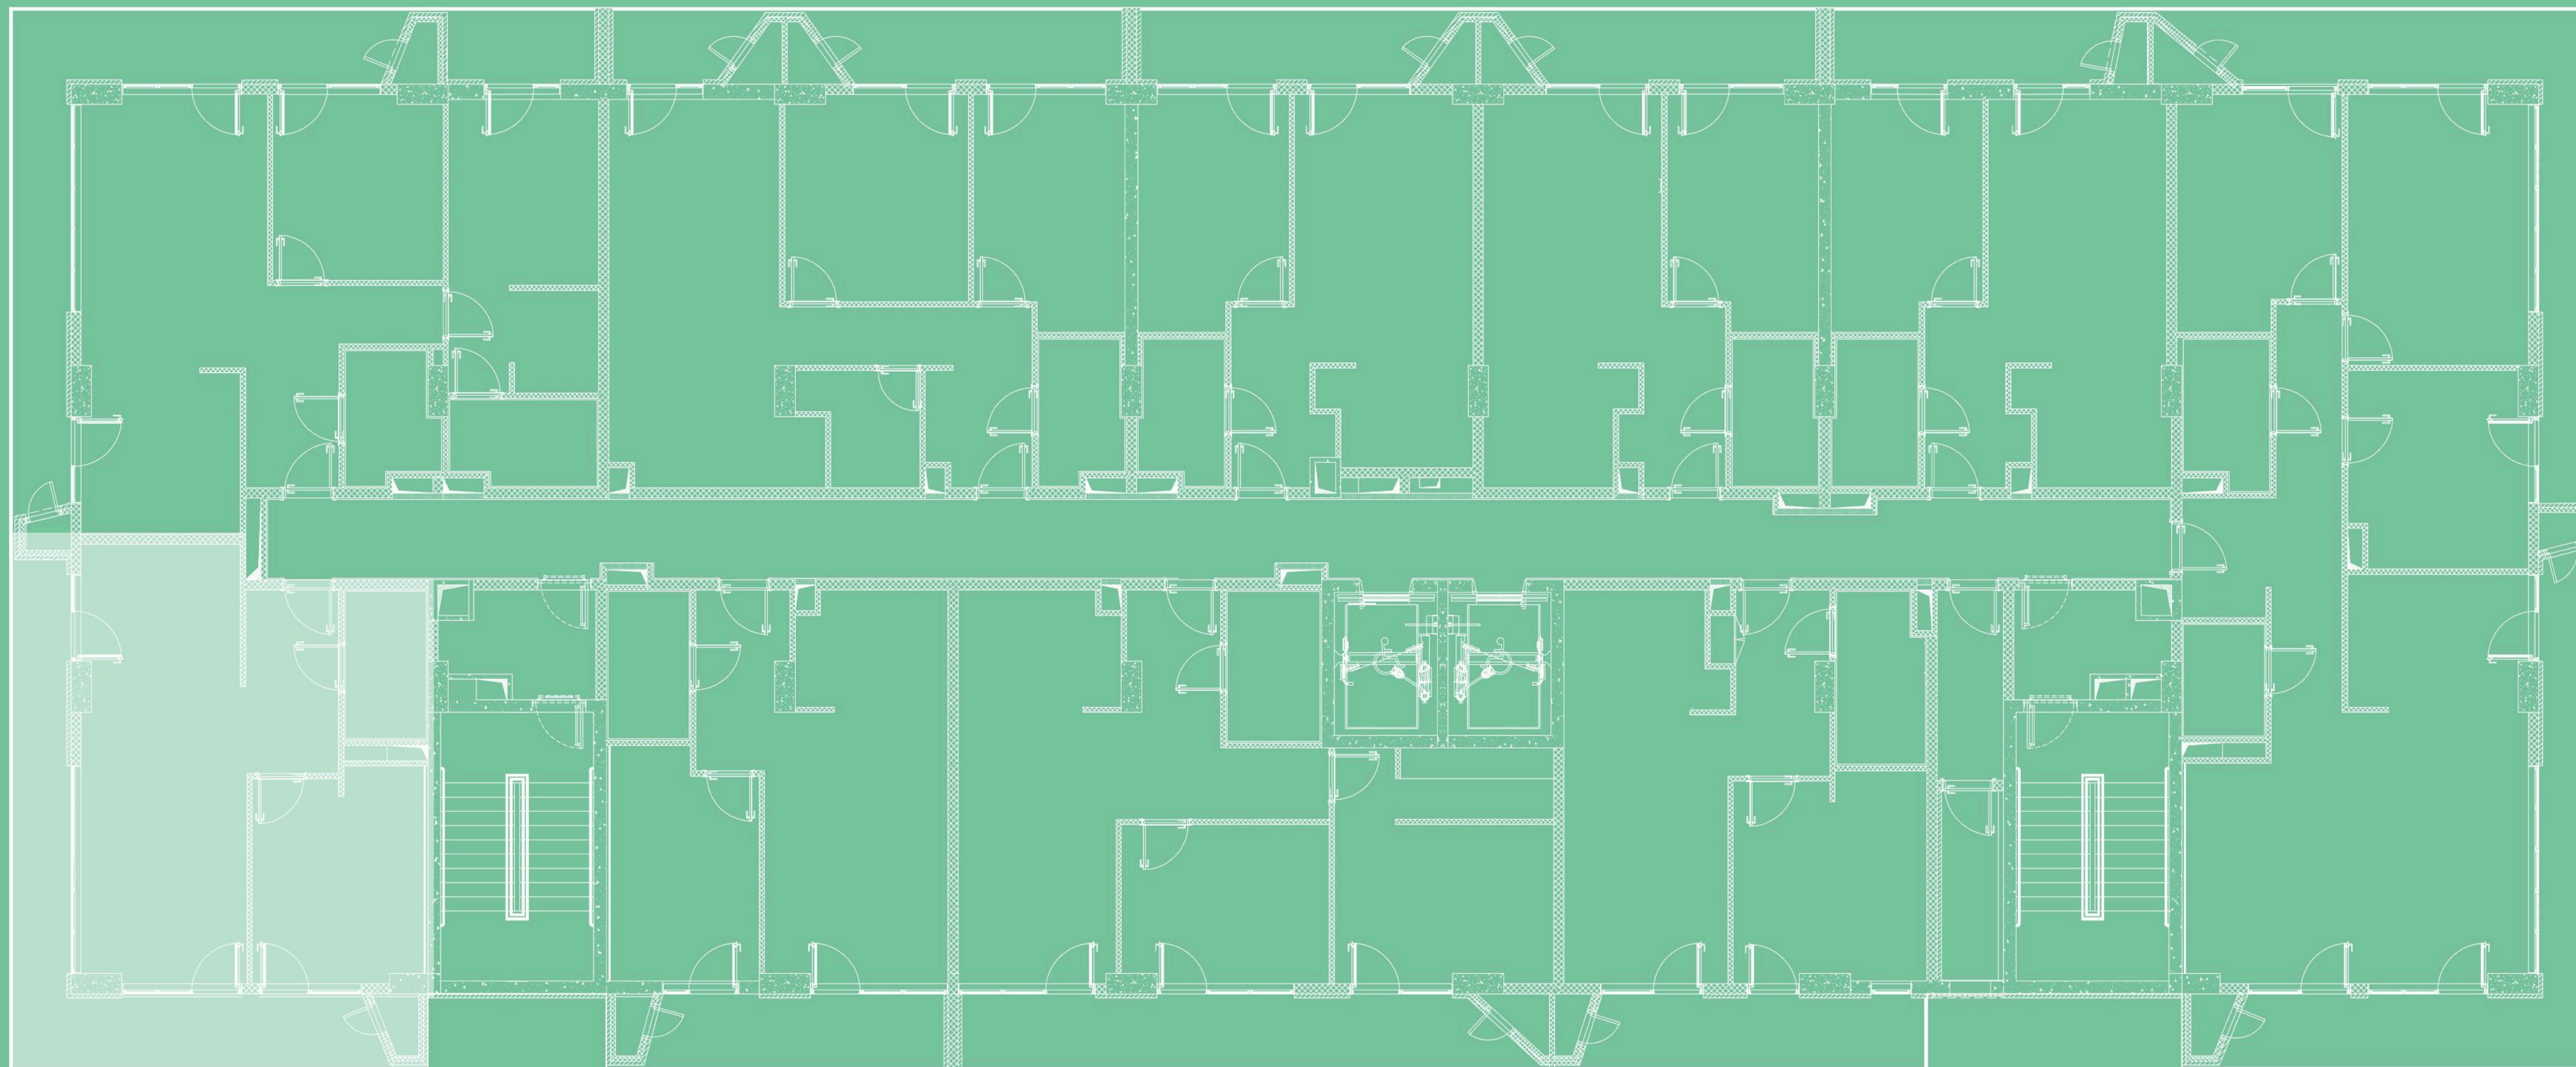

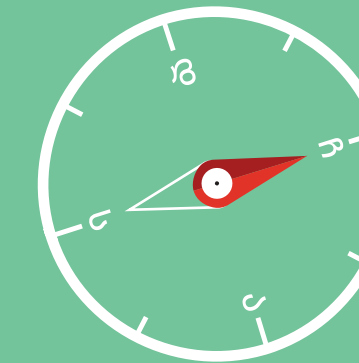

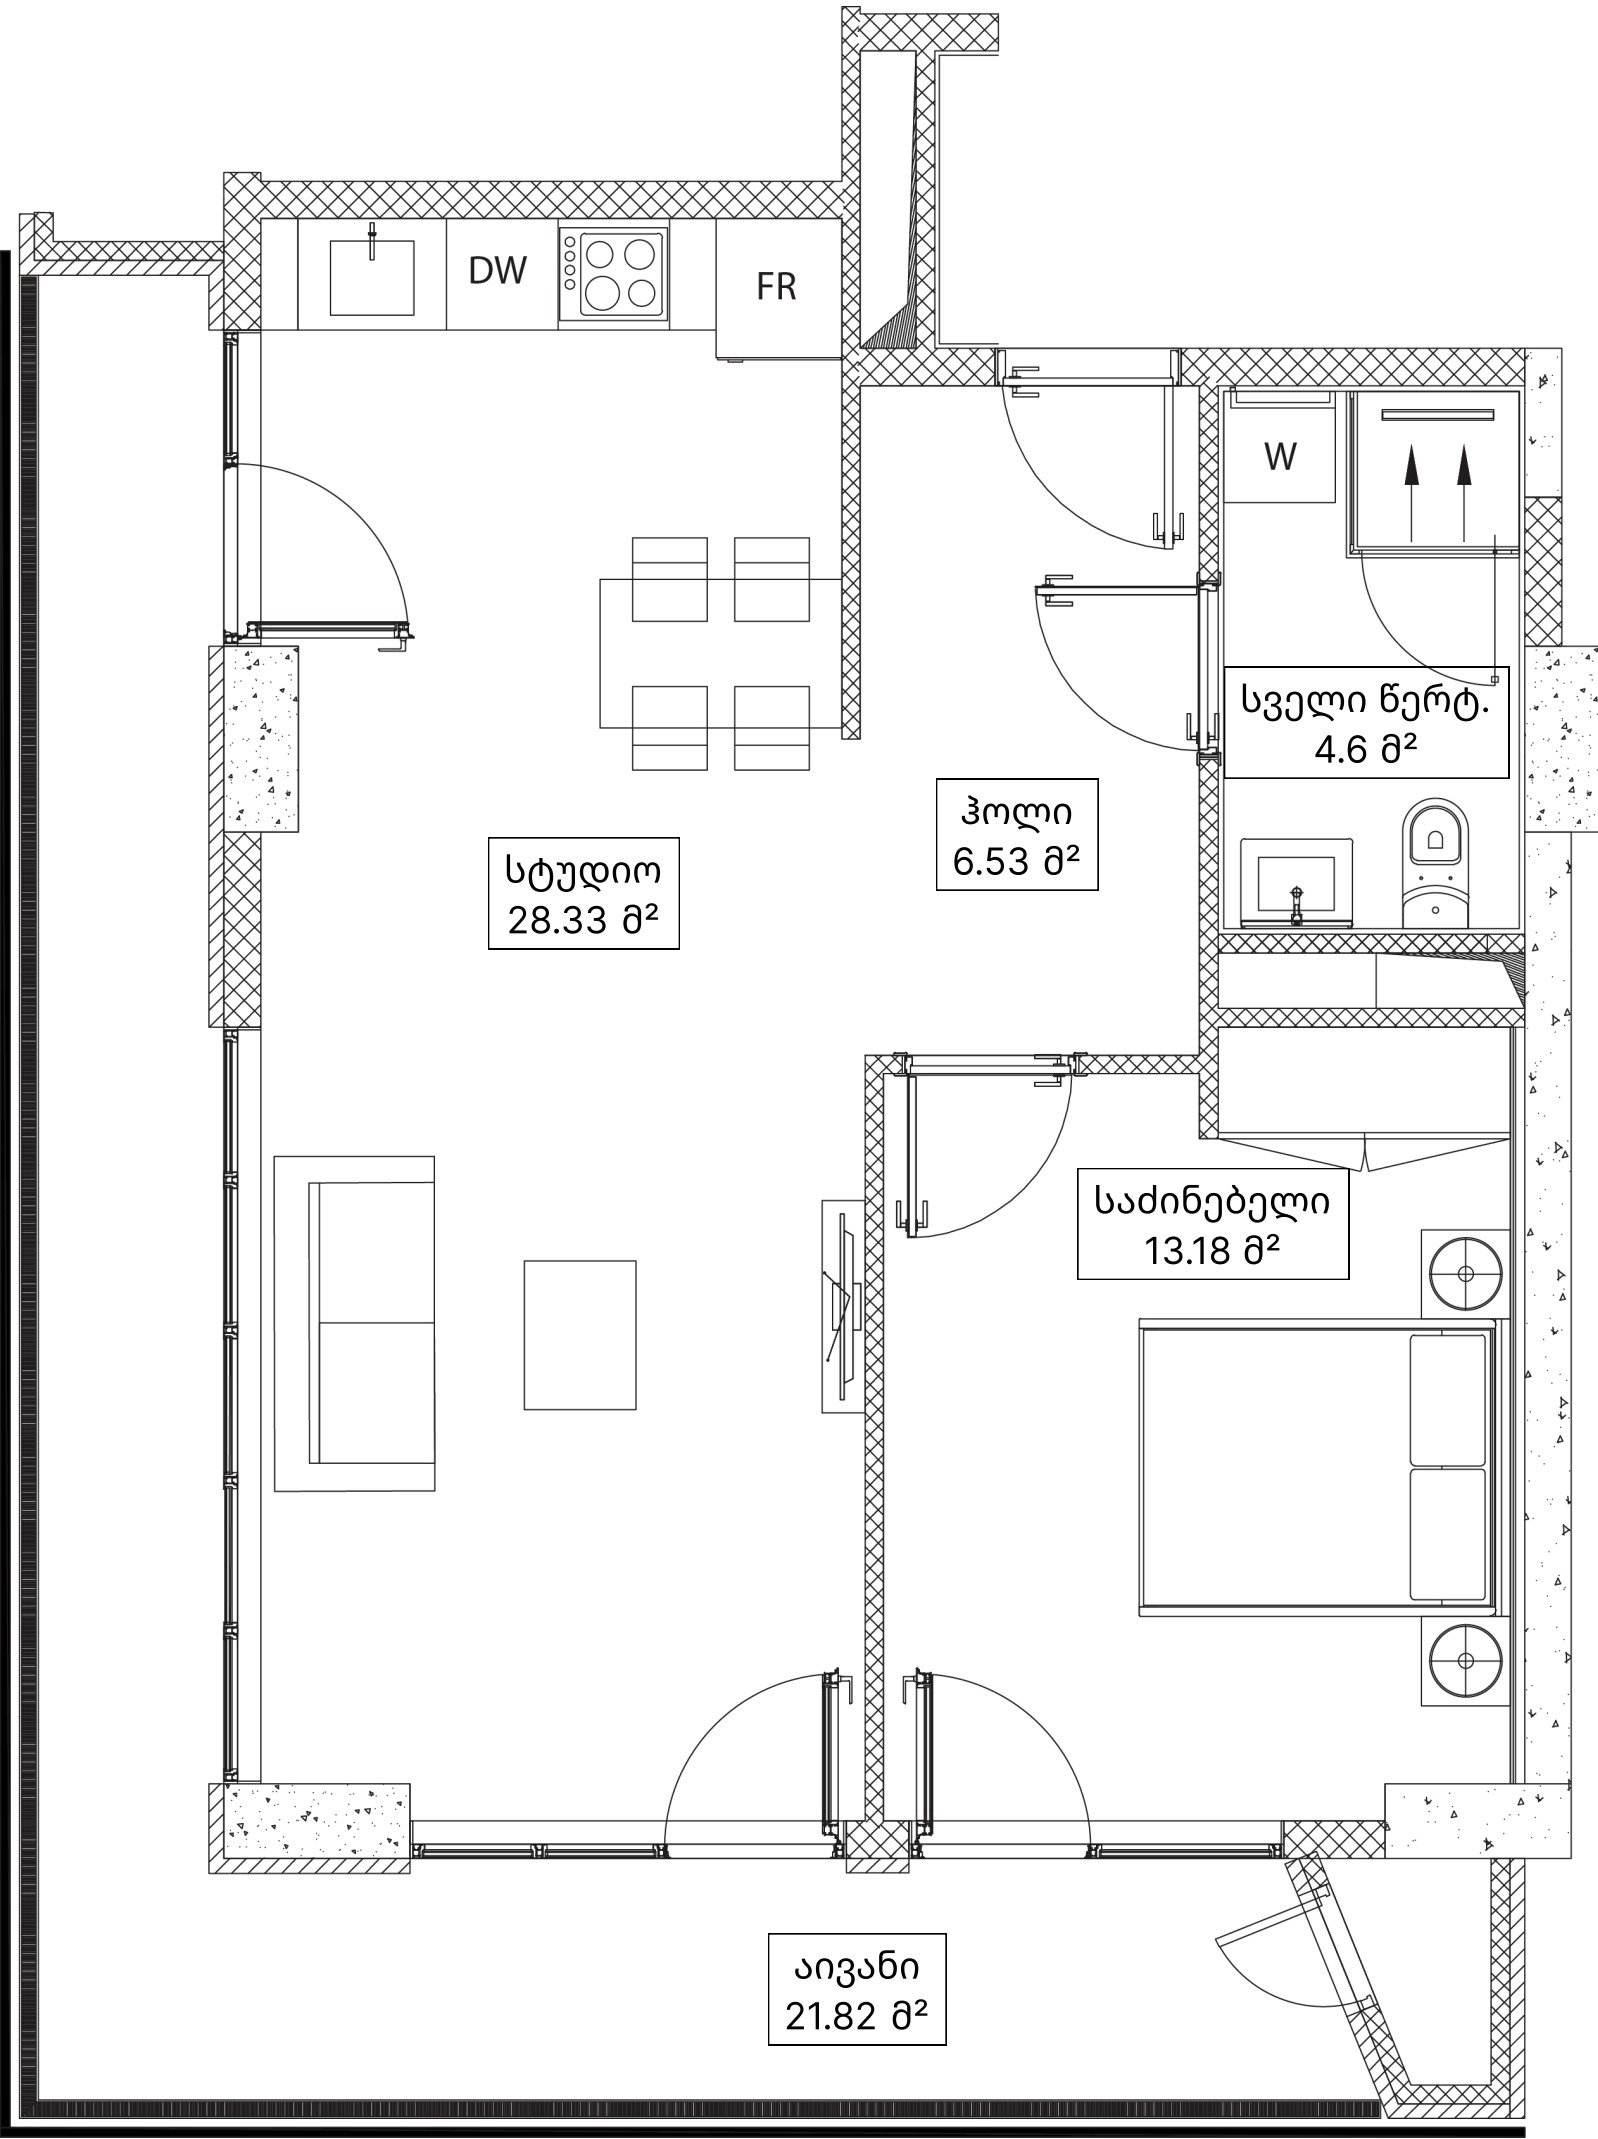

ბიზა N710 | 75.74 მ²

ჰოლი 6.53 მ²

სტუდია 28.33 მ²

საძინებელი 14.04 მ²

სველი წერტილი 4.6 მ²

აივანი 21.82 მ²

გაყიდვების ოფისი

ბერი გაბრიელ სალოსის ქუჩა 118
თბილისი, საქართველო

(+995) 511 73 73 77; (+995) 511 73 77 73
INFO@OMNIA.GE

