




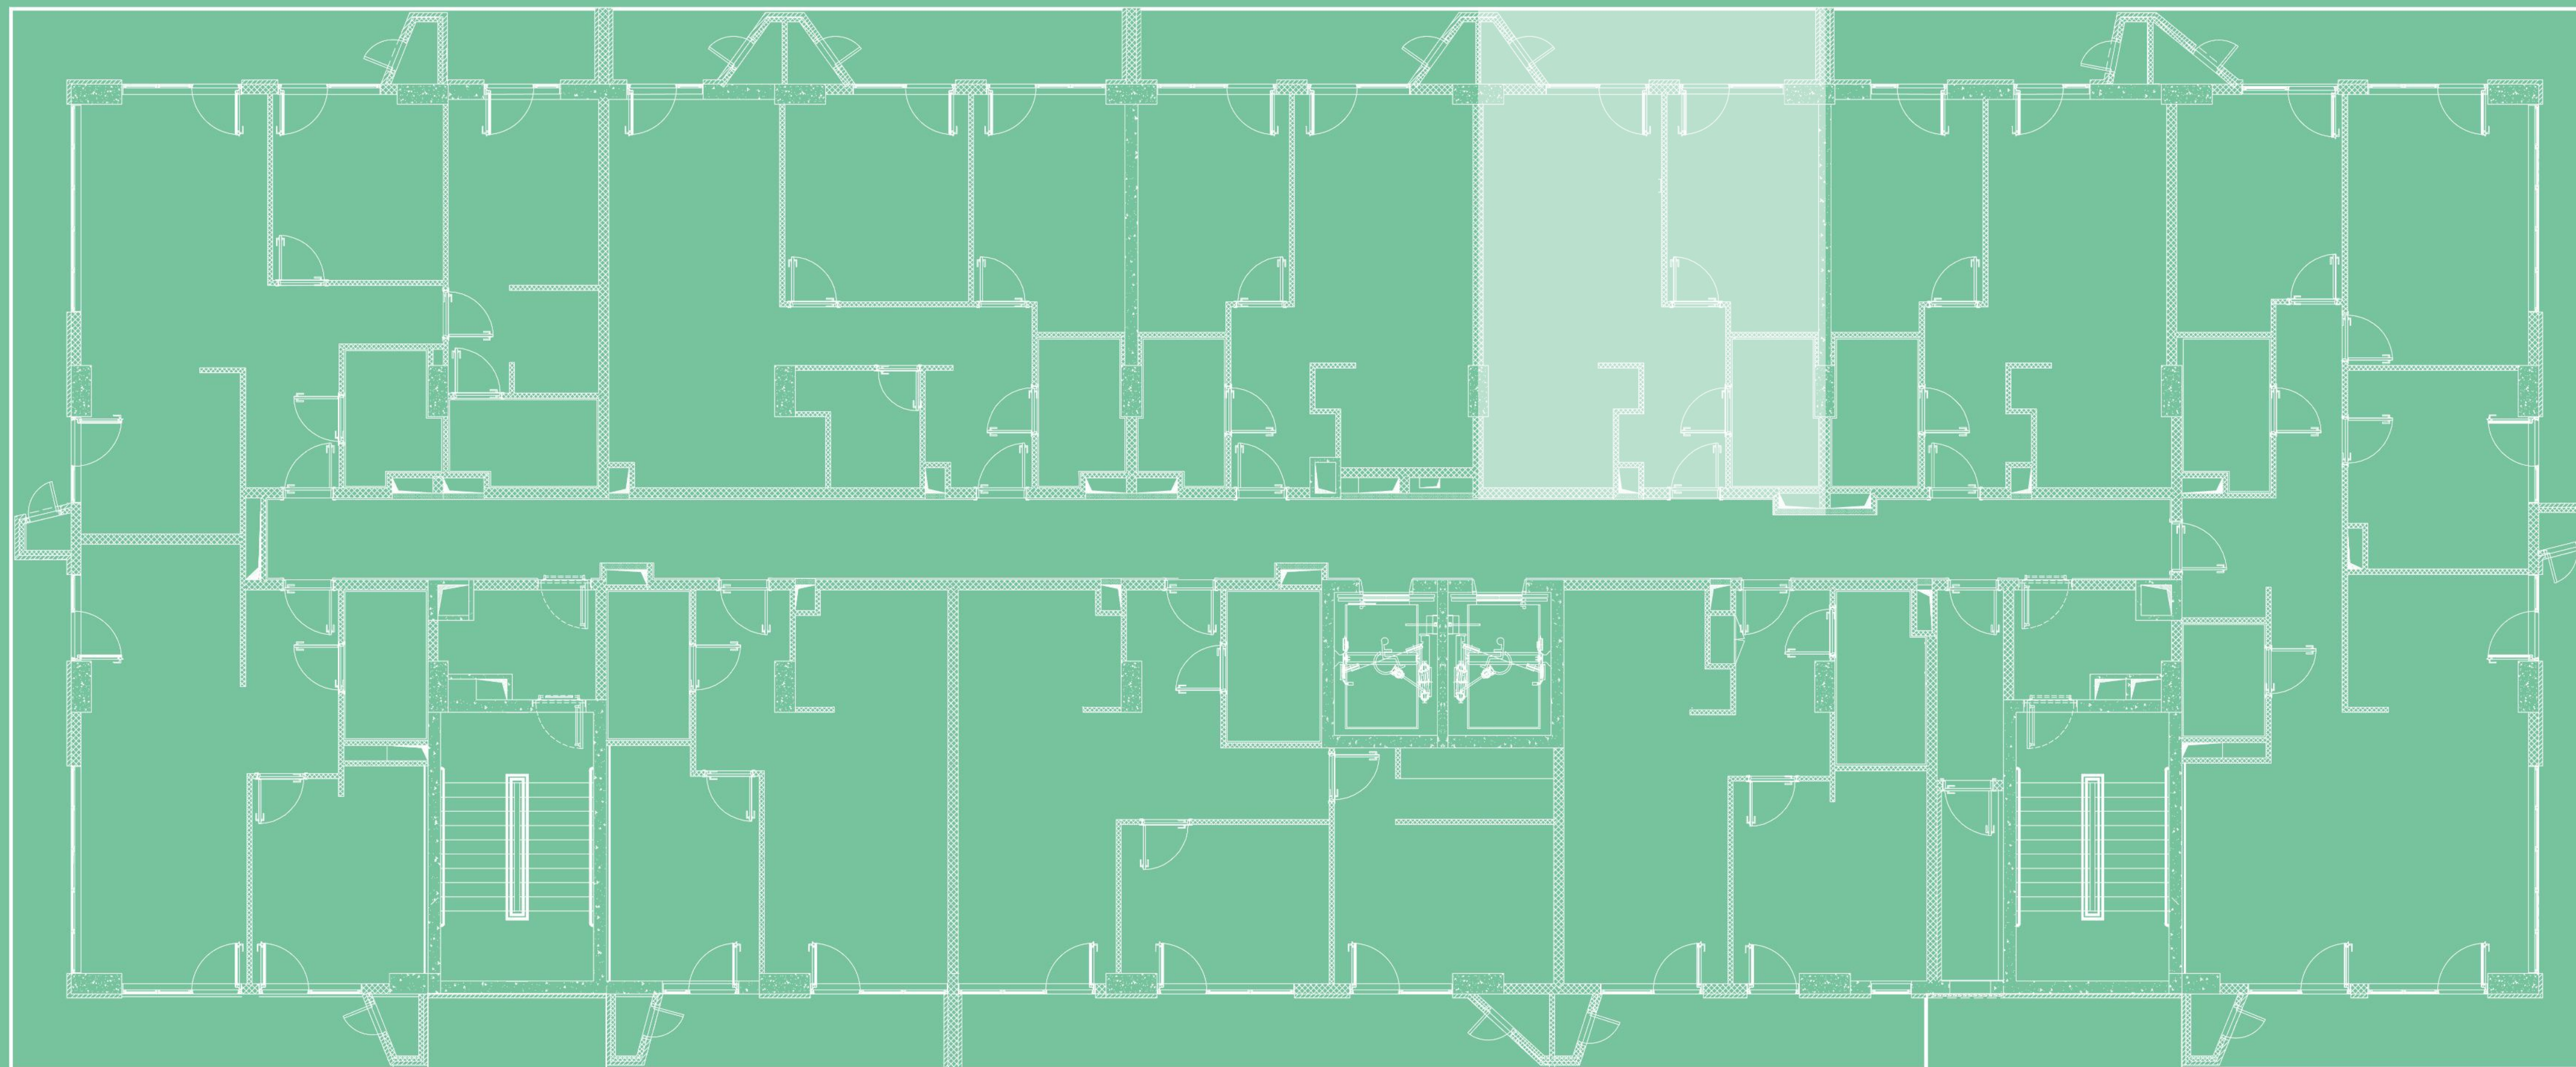

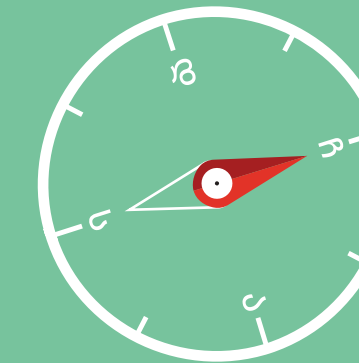

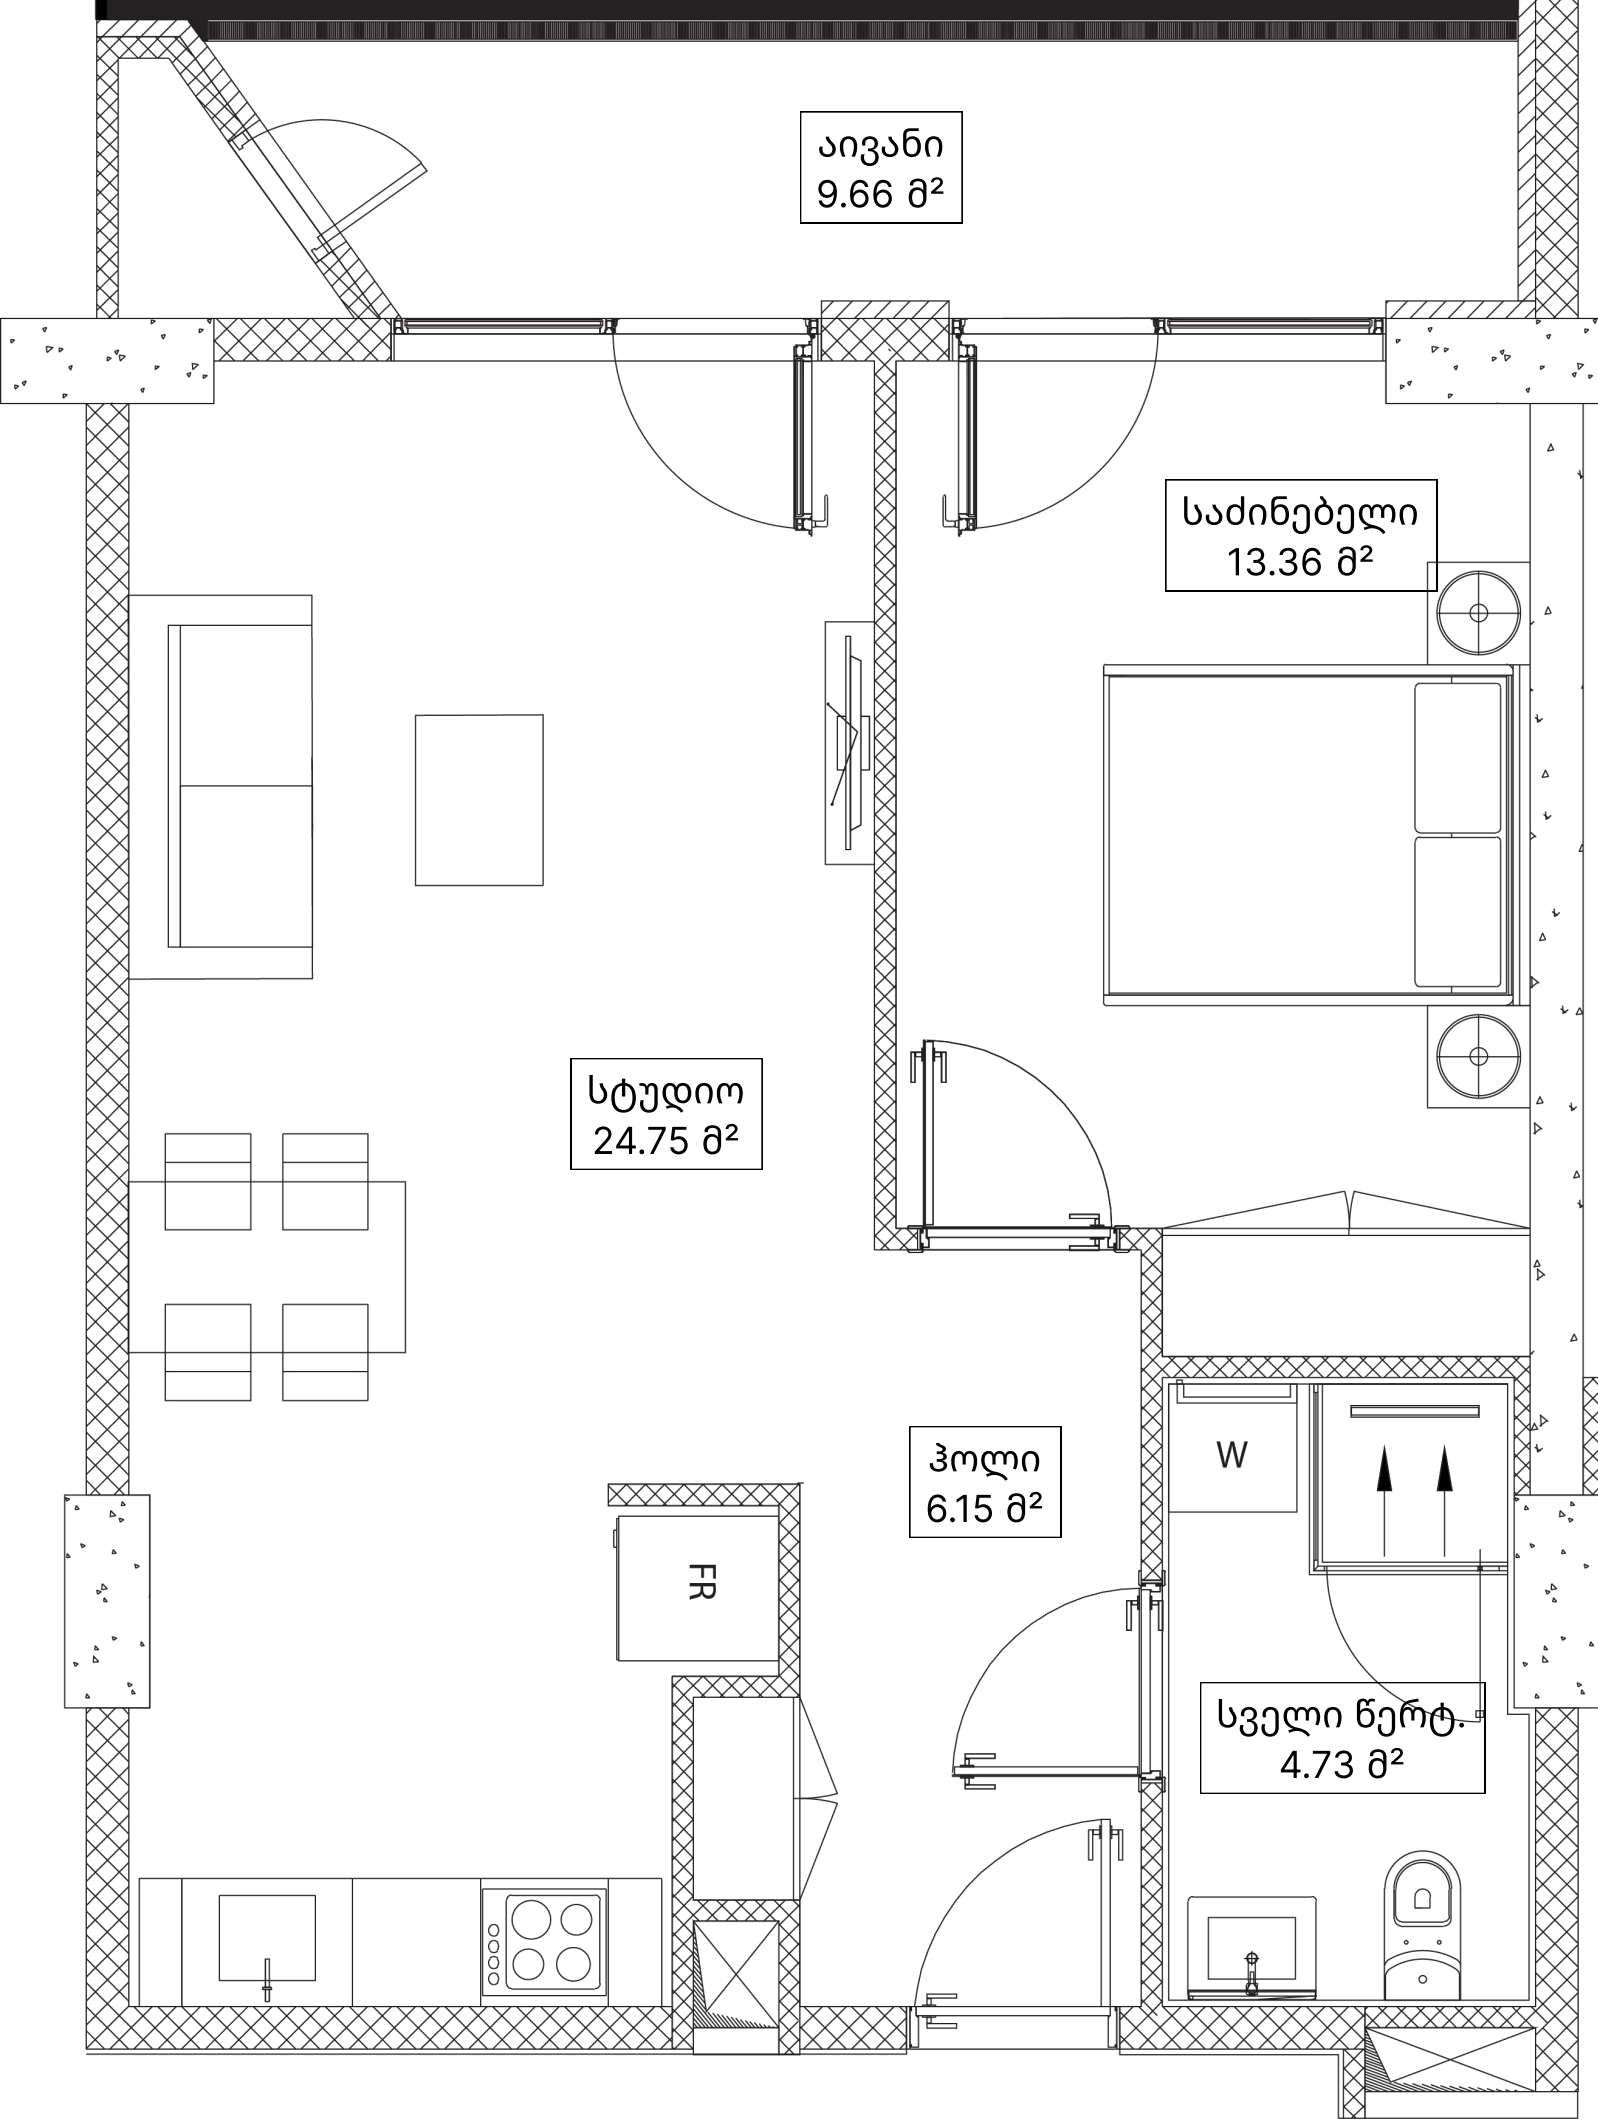

ბინა N304 | 59.76 მ²

ჰოლი 6.15 მ²

სტუდია 24.75 მ²

საძინებელი 13.36 მ²

სველი წერტილი 4.73 მ²

აივანი 9.66 მ²

გაყიდვების ოფისი

ბერი გაბრიელ სალოსის ქუჩა 118
თბილისი, საქართველო

(+995) 511 73 73 77; (+995) 511 73 77 73
INFO@OMNIA.GE

