




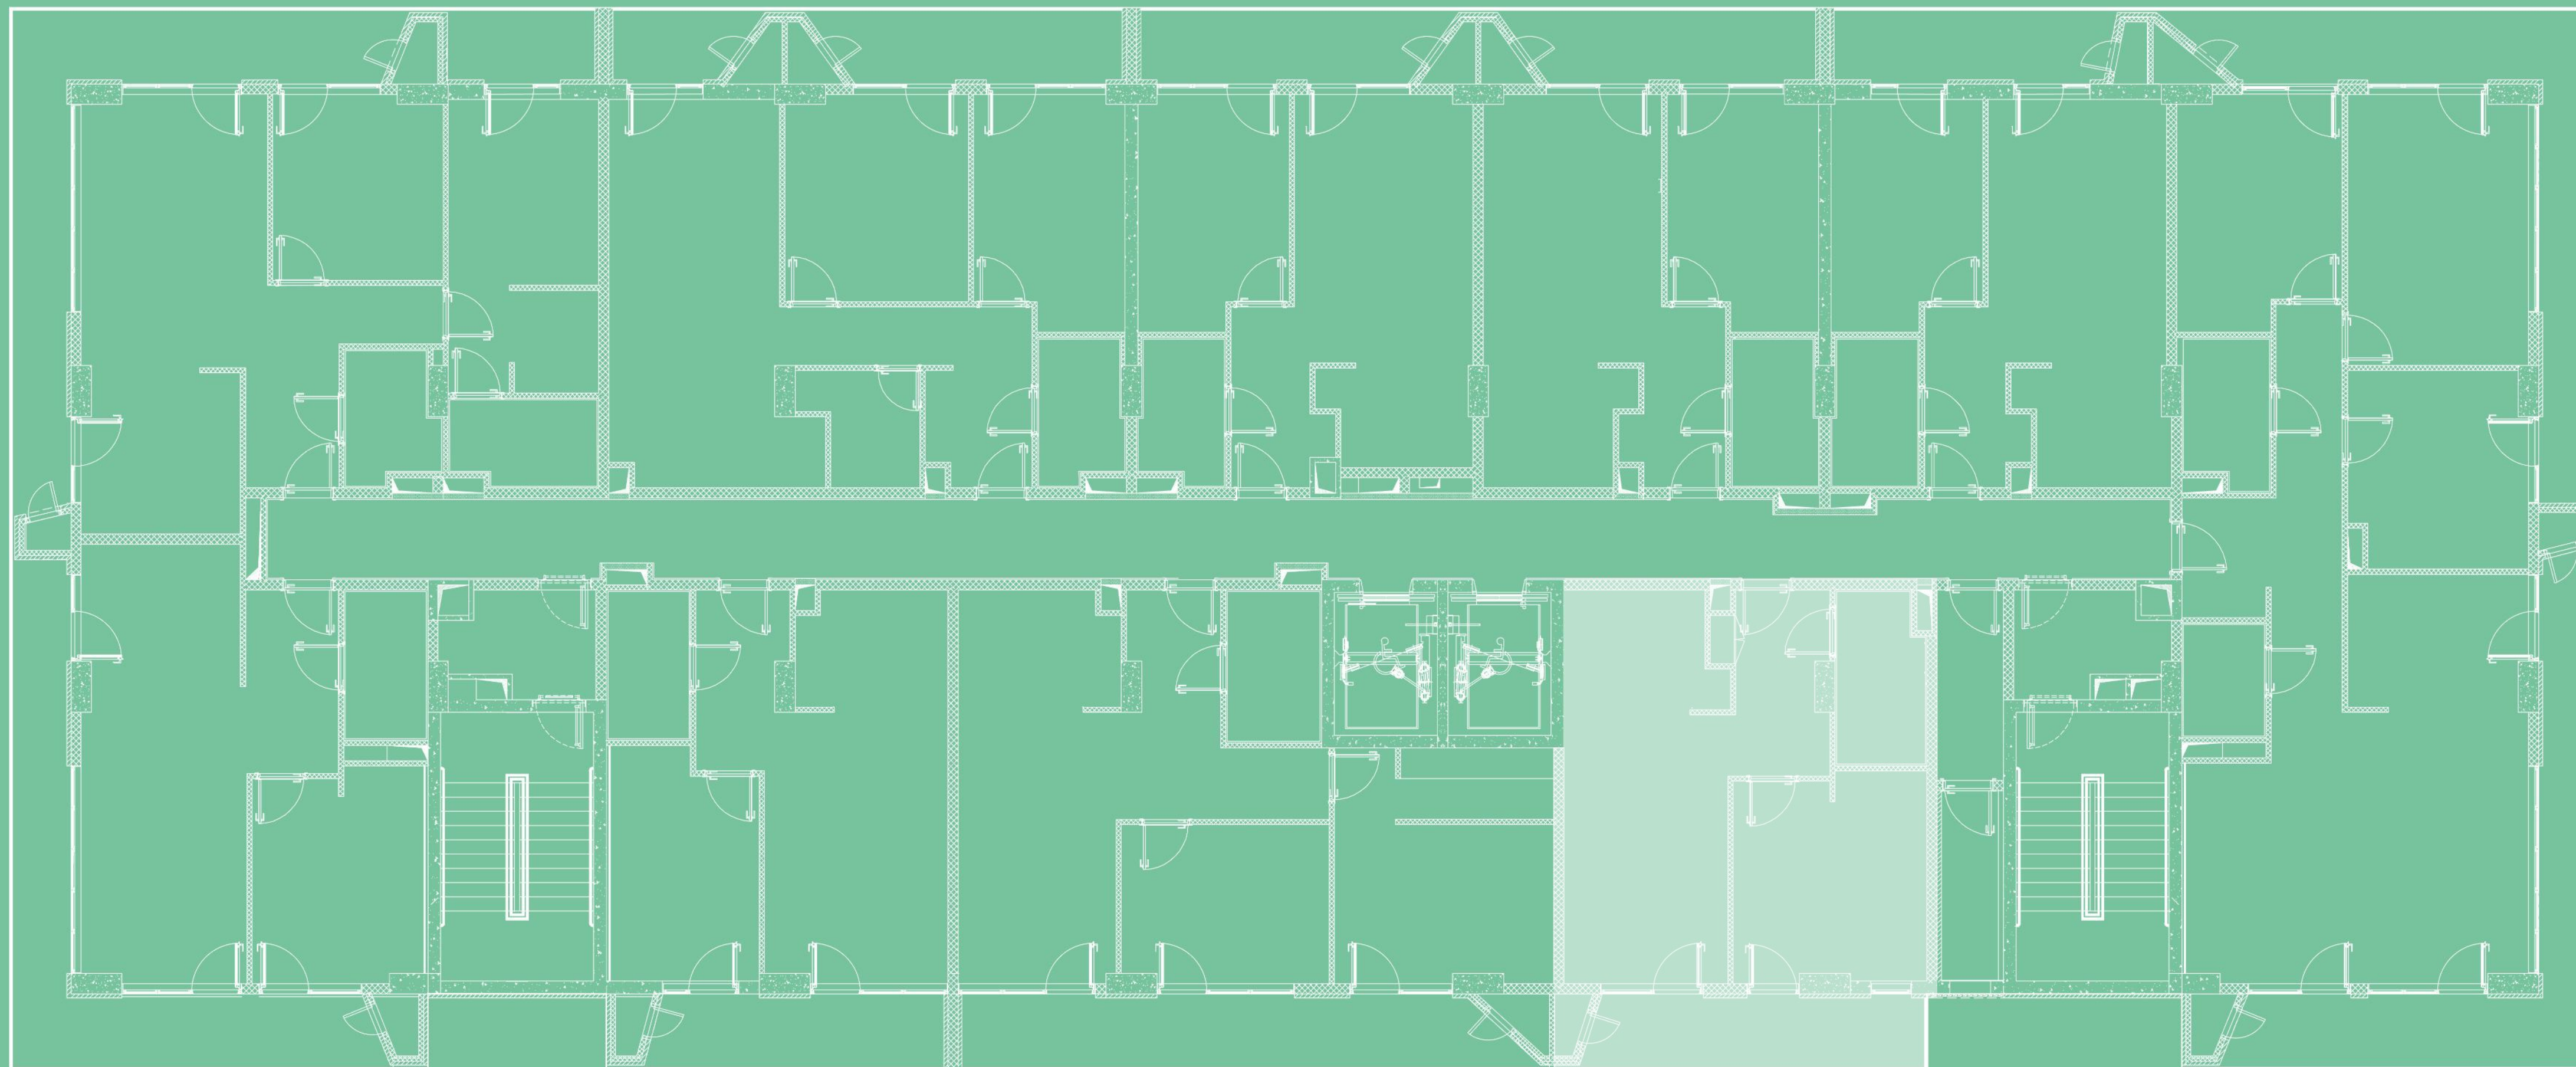

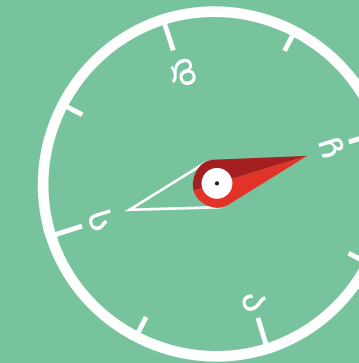

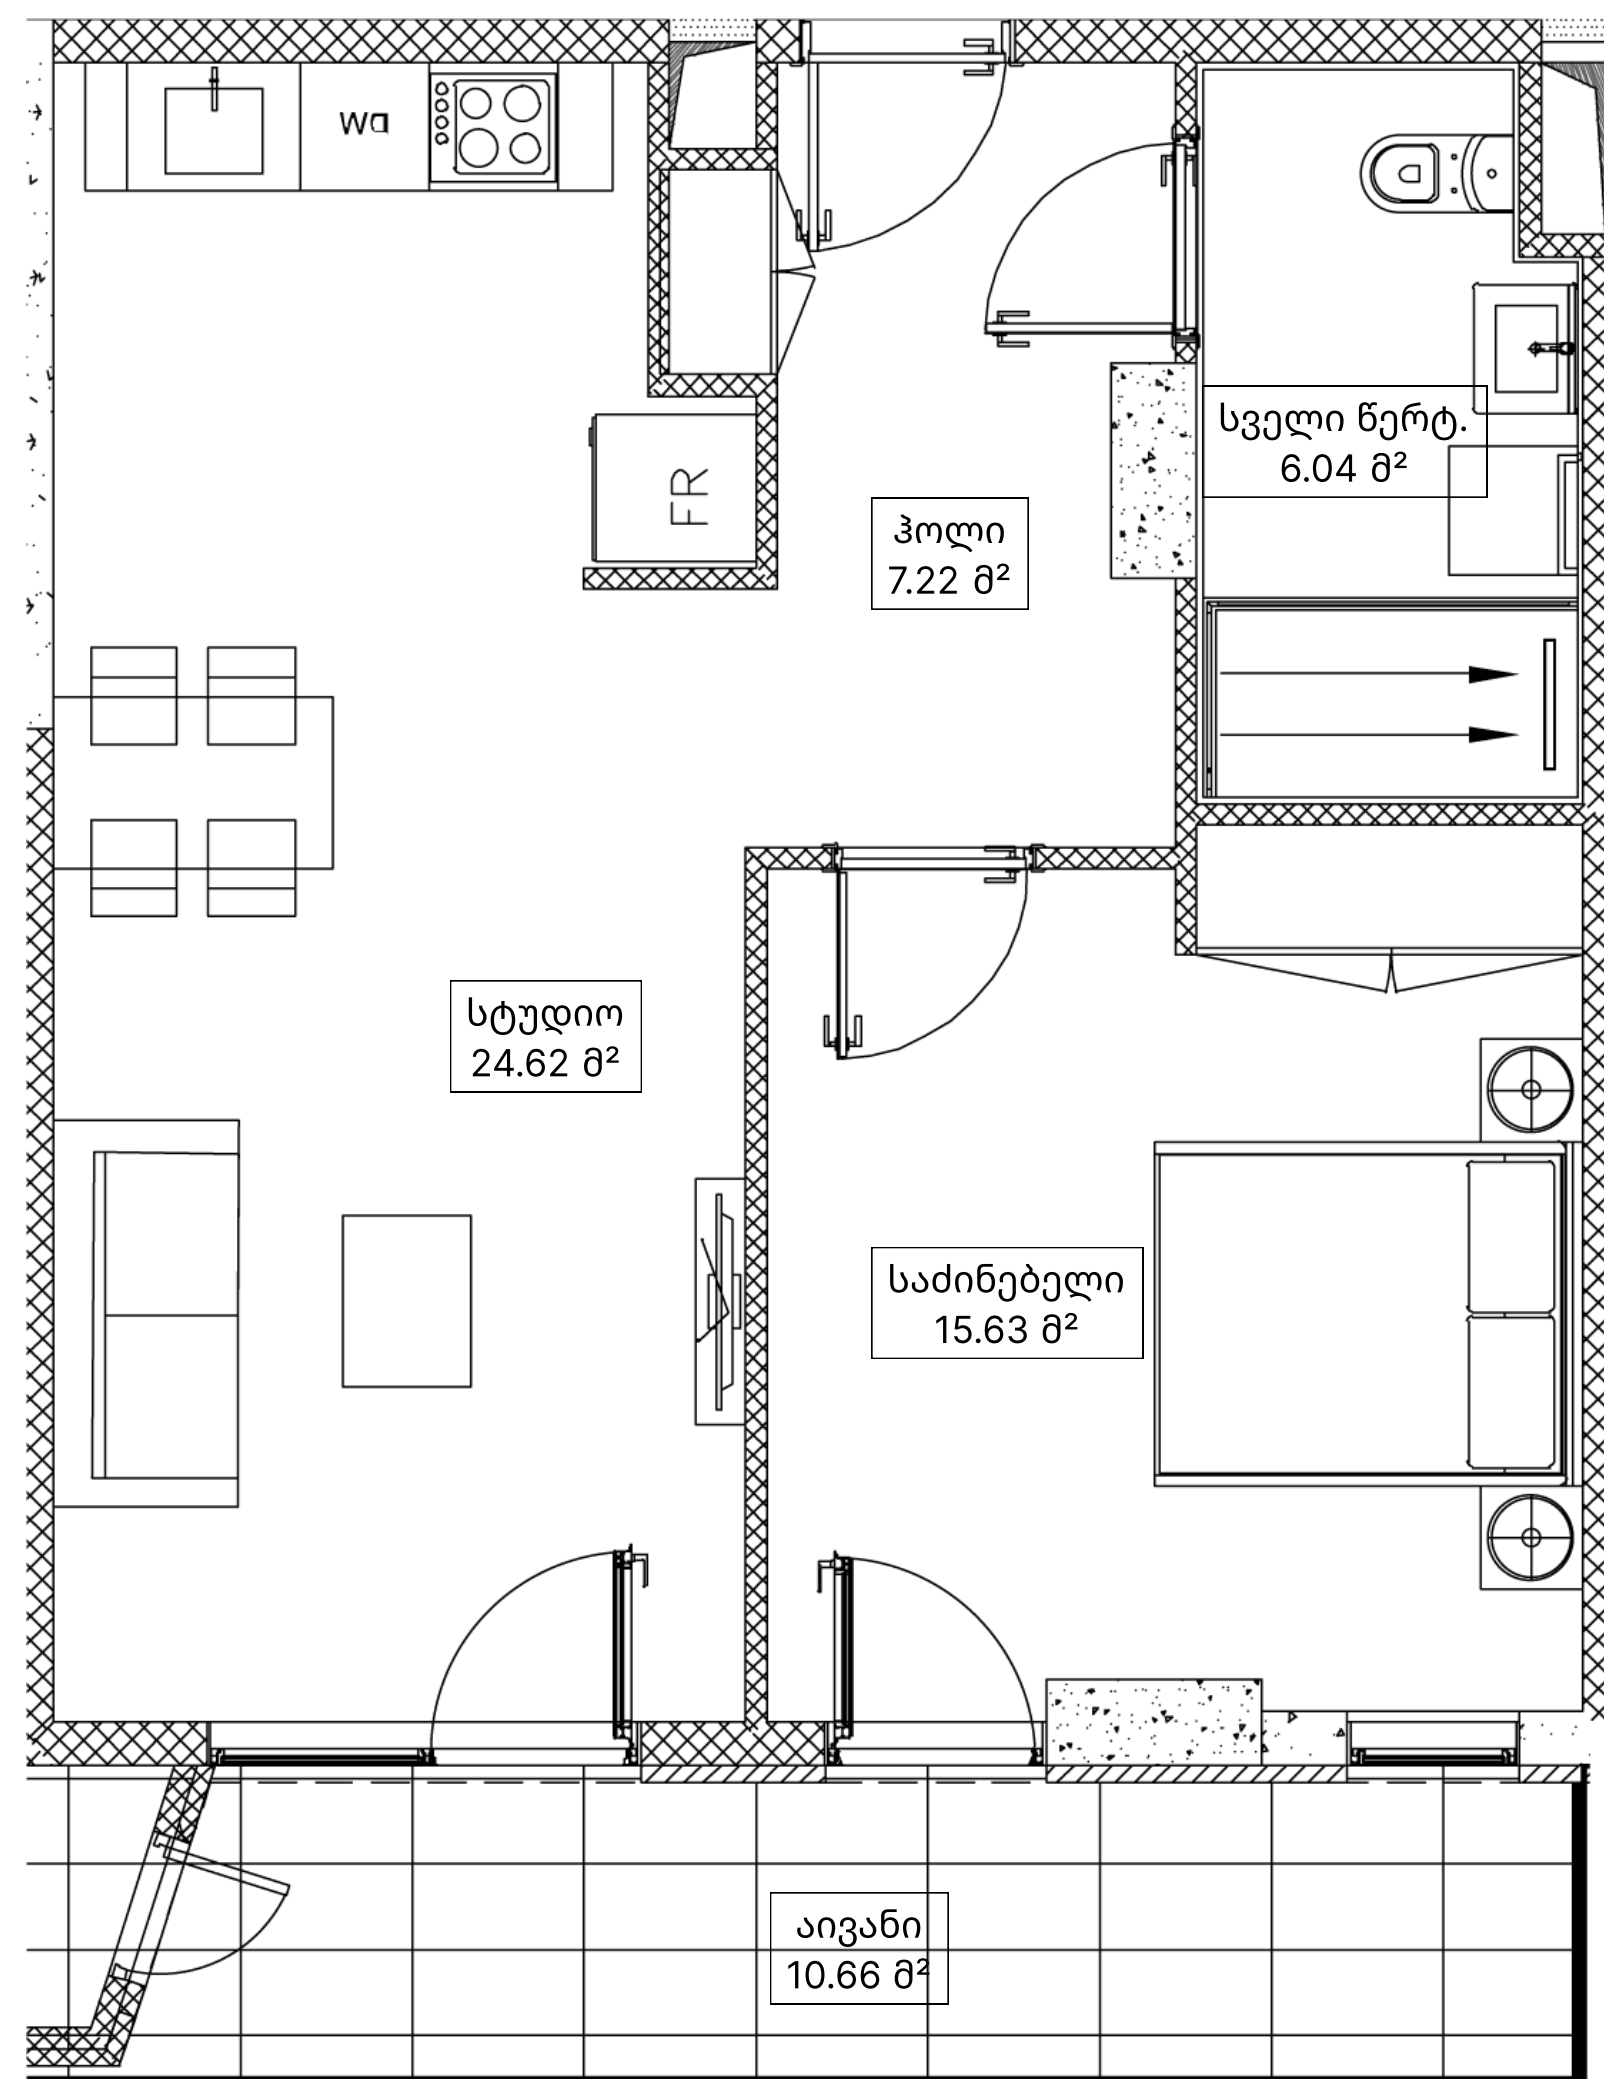

ბინა N1007 | 64.82 მ²

ჰოლი 7.22 მ²

სტუდია 24.62 მ²

საძინებელი 15.63 მ²

სველი წერტილი 6.04 მ²

აივანი 10.66 მ²

გაყიდვების ოფისი

ბერი გაბრიელ სალოსის ქუჩა 118
თბილისი, საქართველო

(+995) 511 73 73 77; (+995) 511 73 77 73
INFO@OMNIA.GE

