




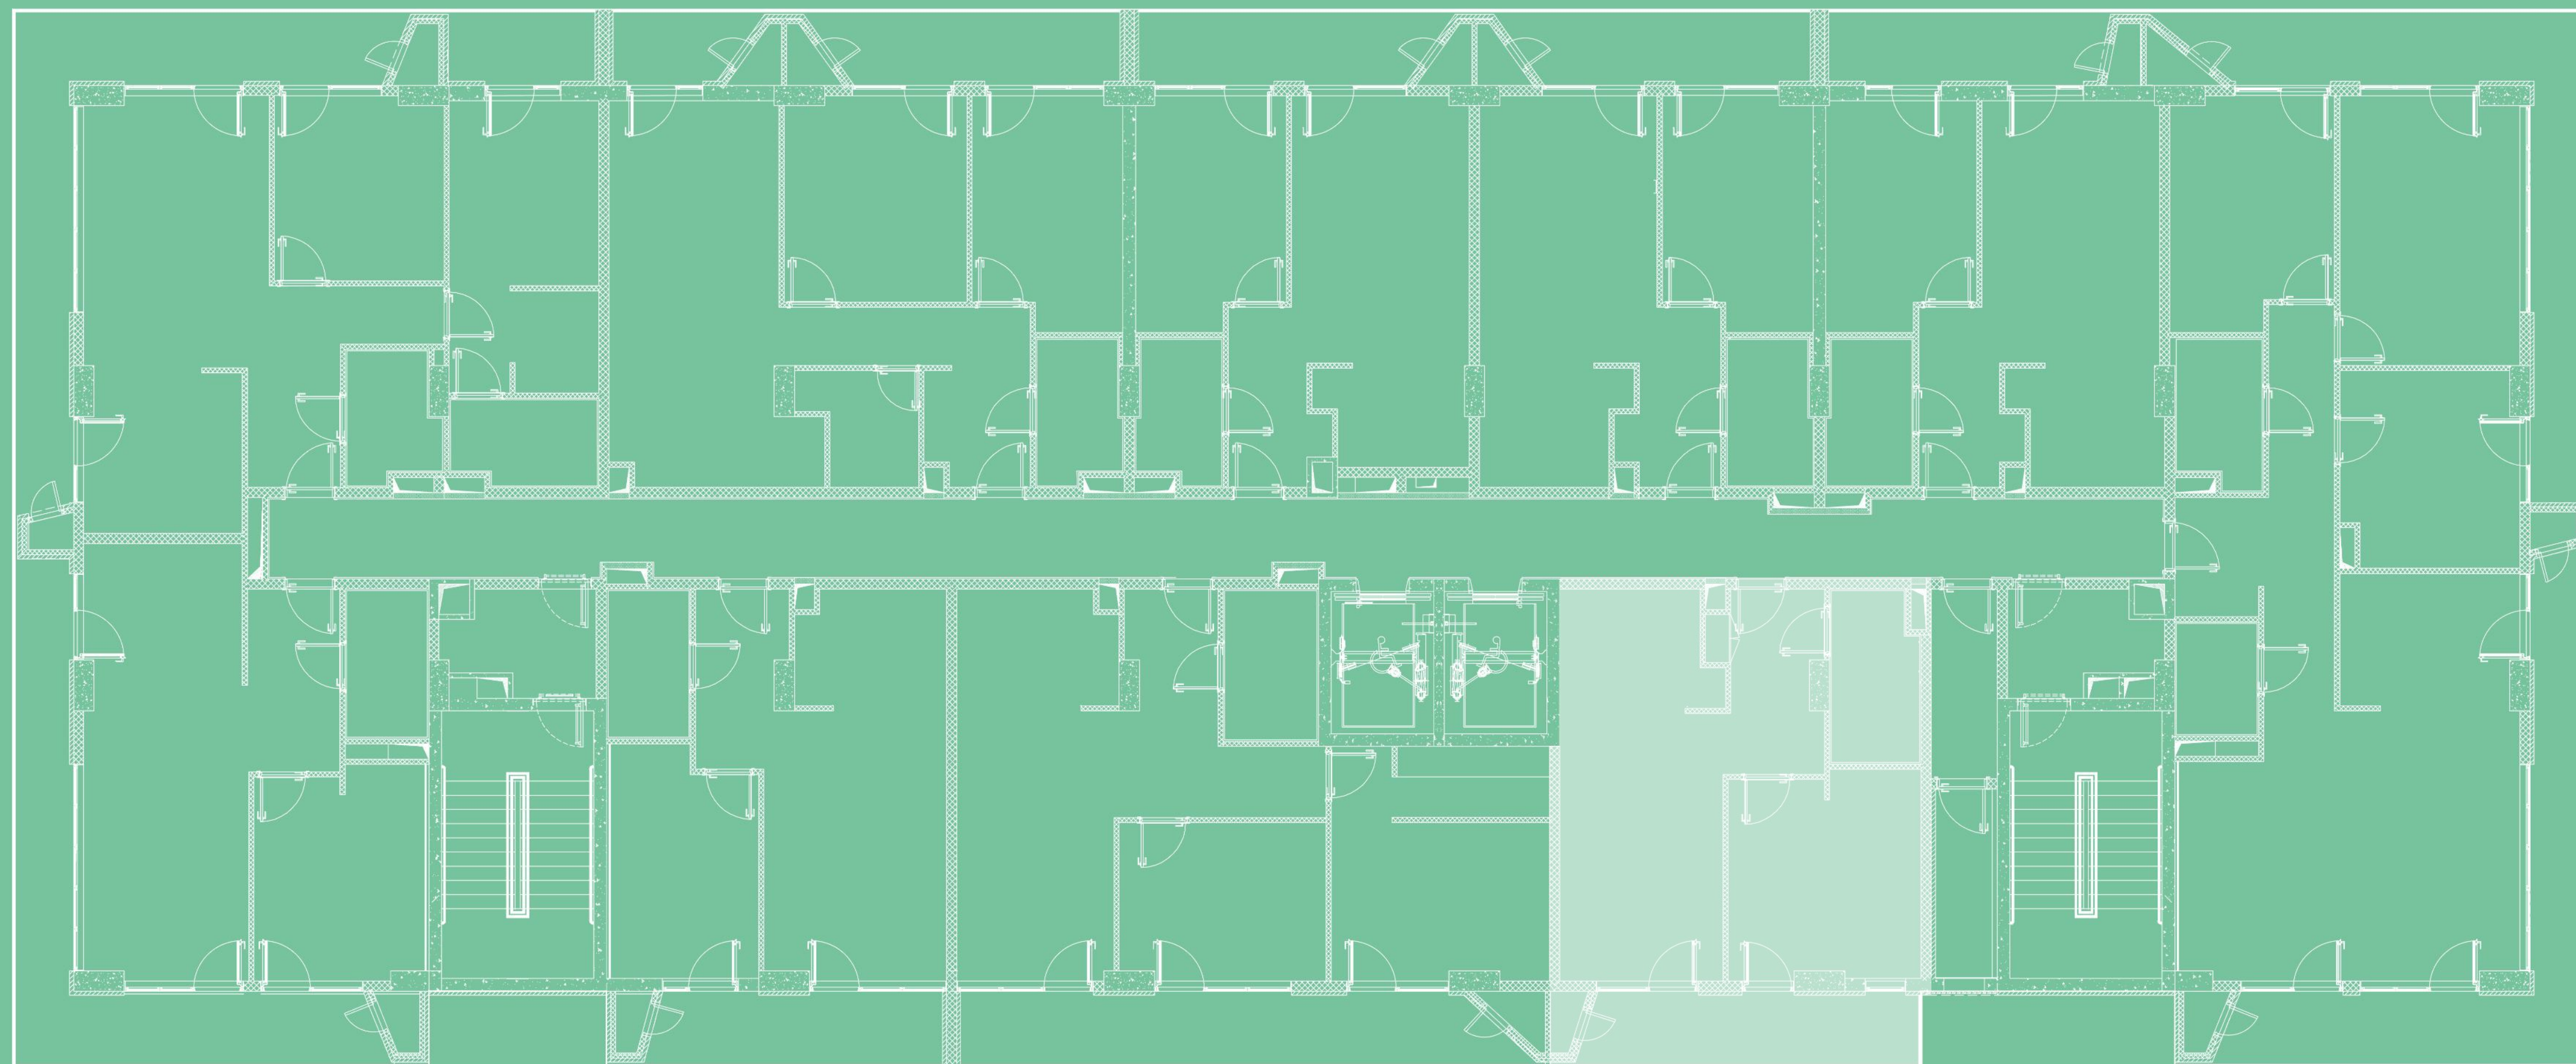

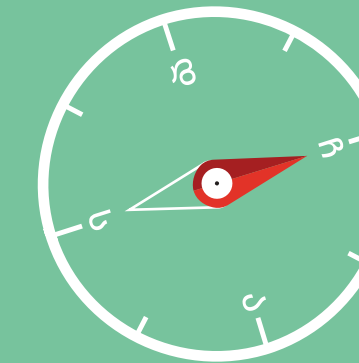

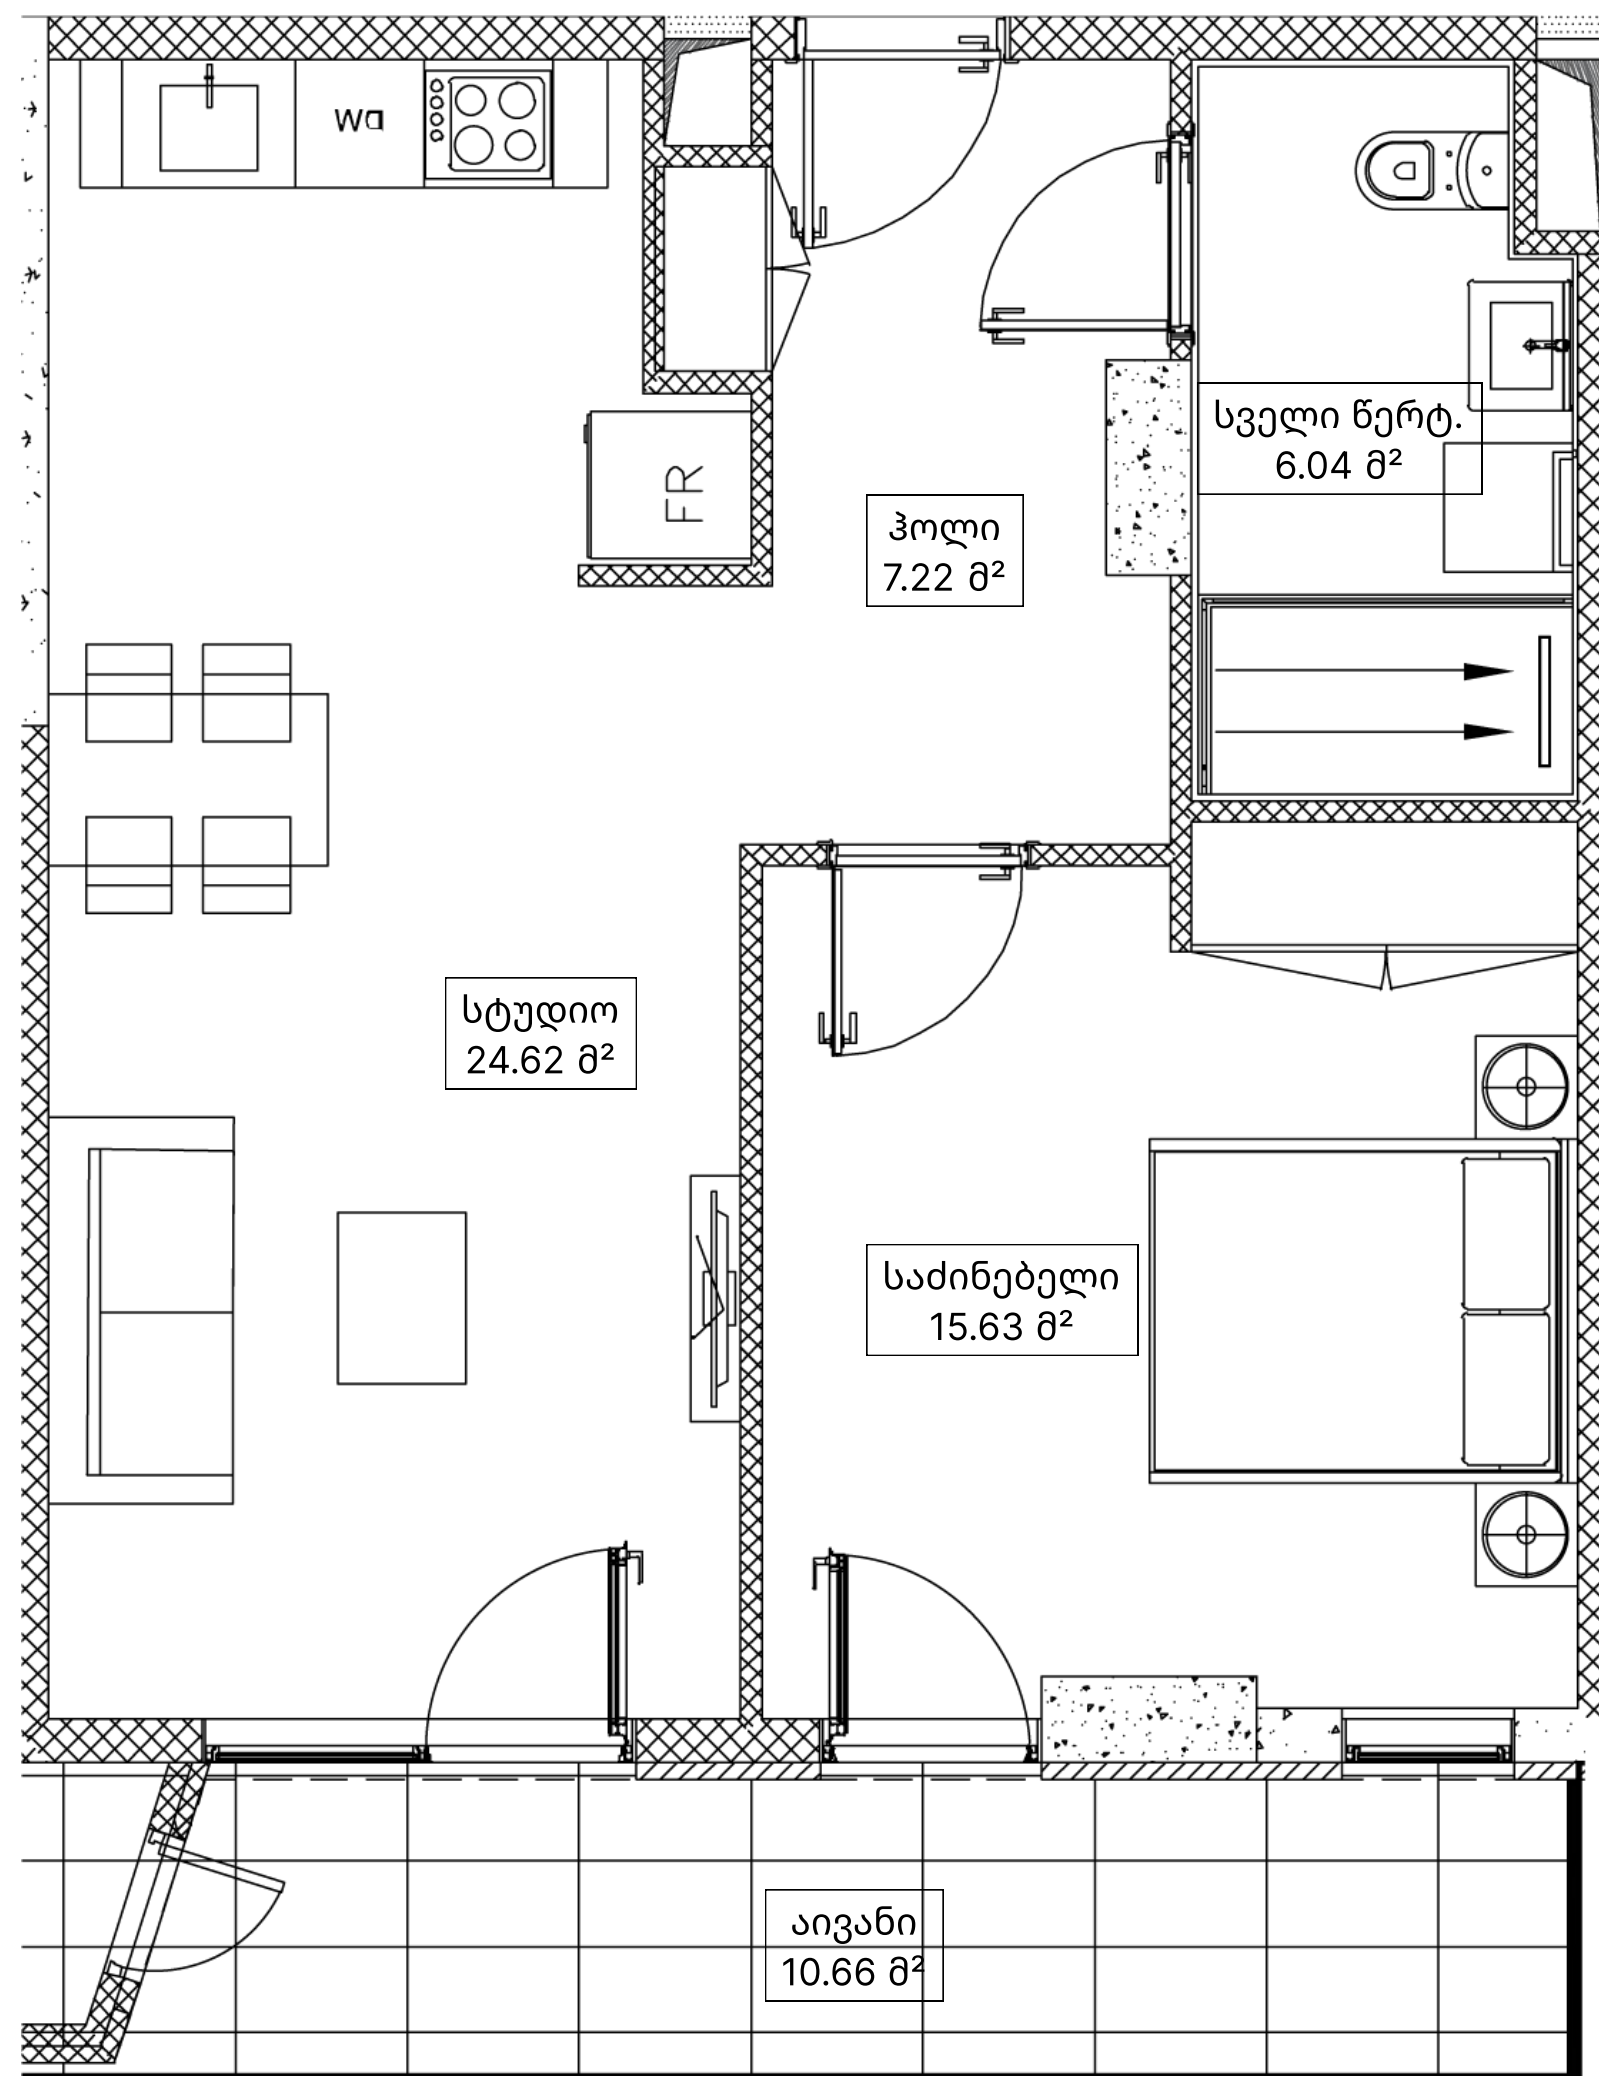

## ბინა N707 | 64.82 მ<sup>2</sup>

ჰოლი 7.22 მ<sup>2</sup>

სტუდია 24.62 მ<sup>2</sup>

საძინებელი 15.63 მ<sup>2</sup>

სველი წერტილი 6.04 მ<sup>2</sup>

აივანი 10.66 მ<sup>2</sup>

## გაყიდვების ოფისი

ბერი გაბრიელ სალოსის ქუჩა 118  
თბილისი, საქართველო

(+995) 511 73 73 77; (+995) 511 73 77 73  
INFO@OMNIA.GE

