




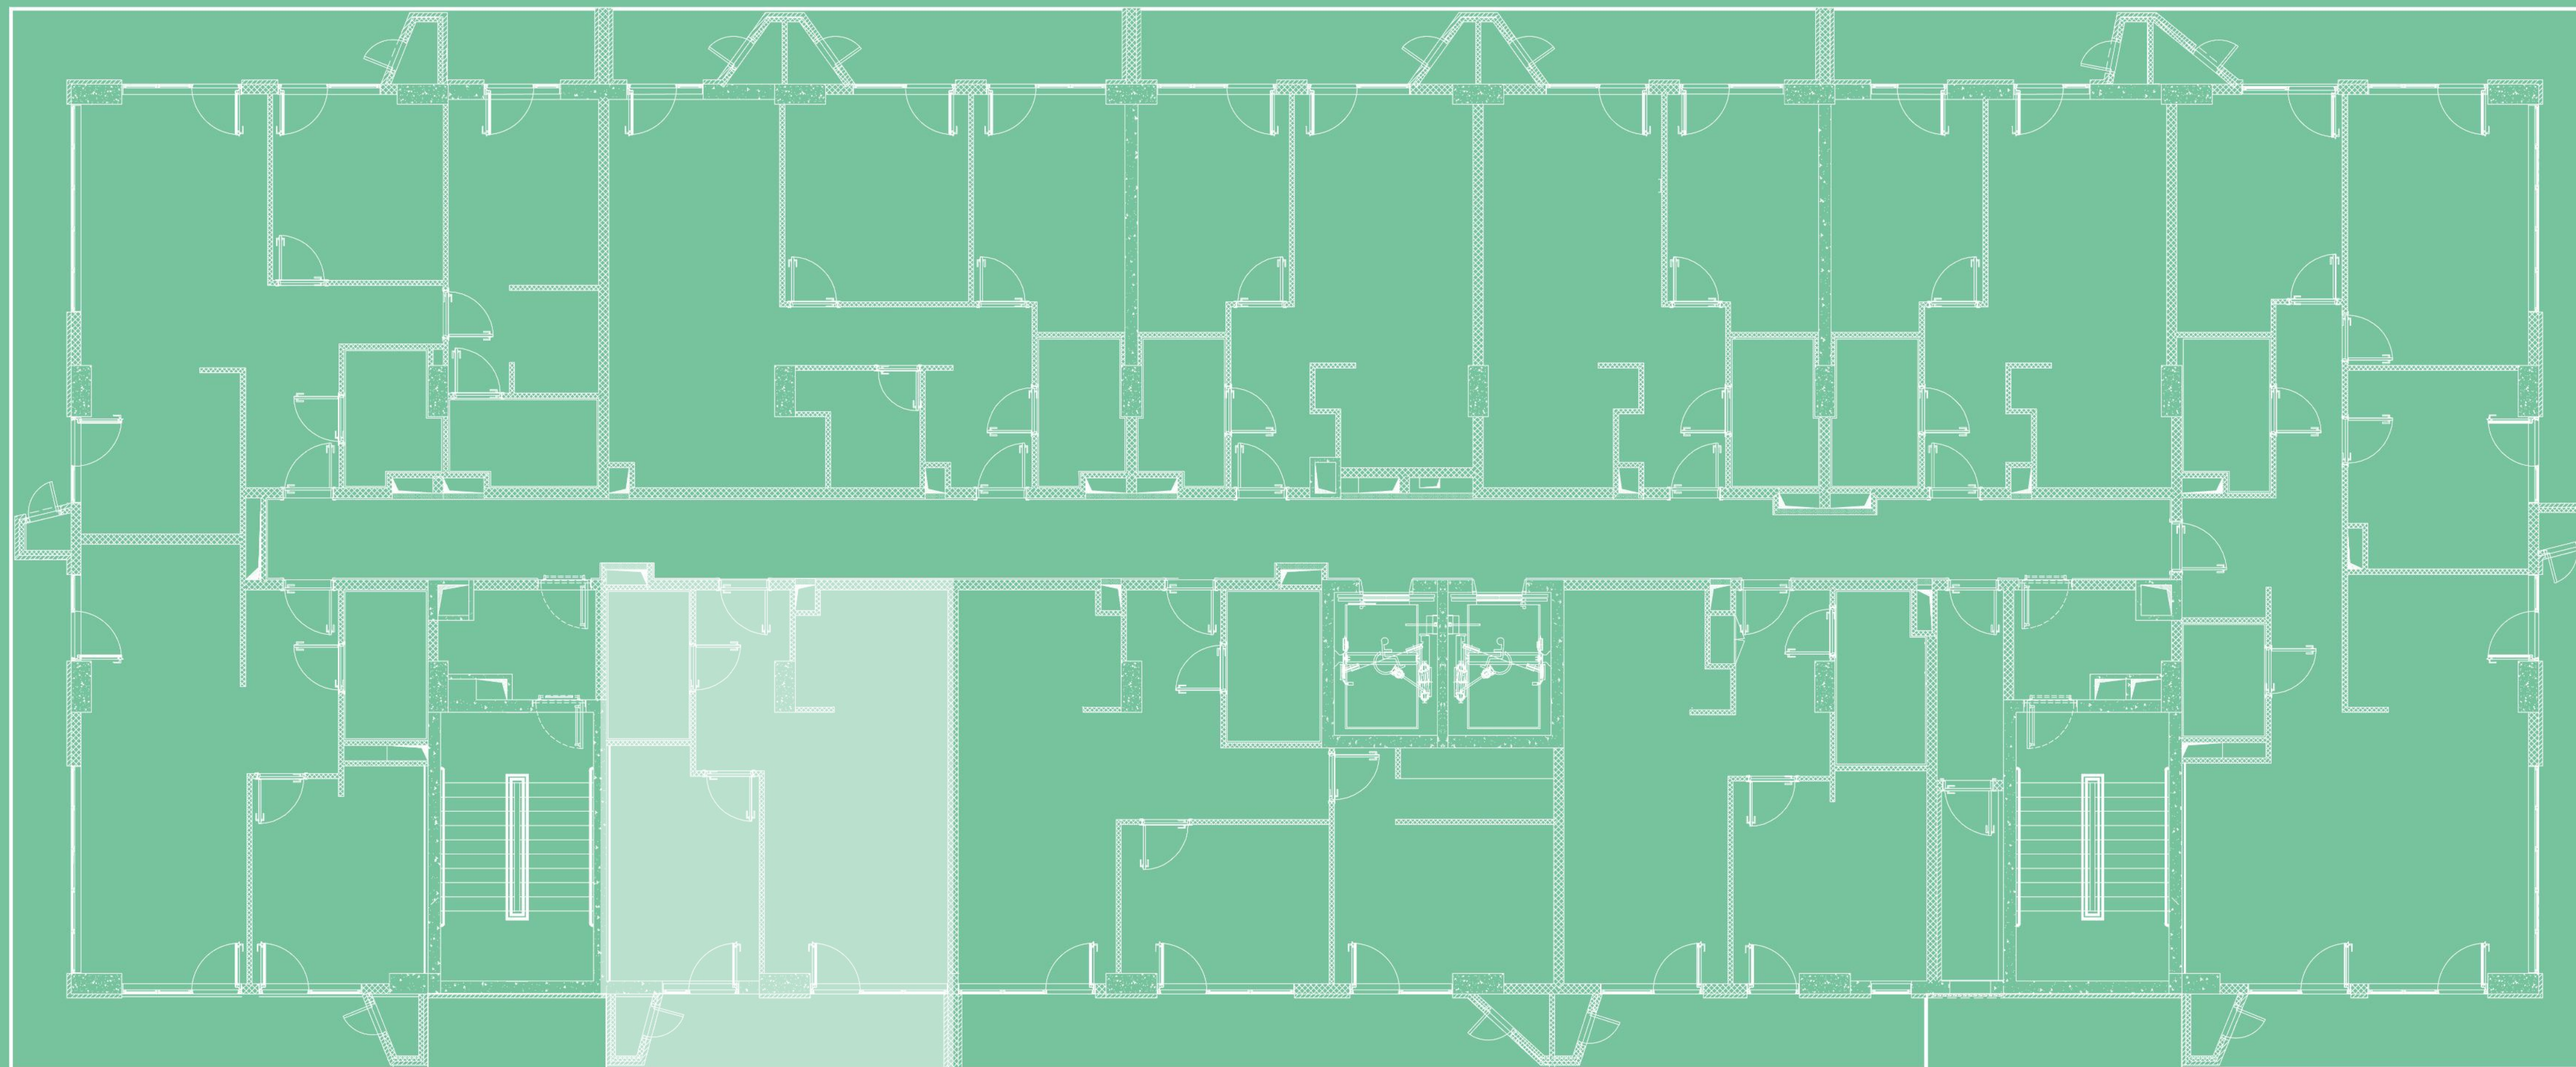

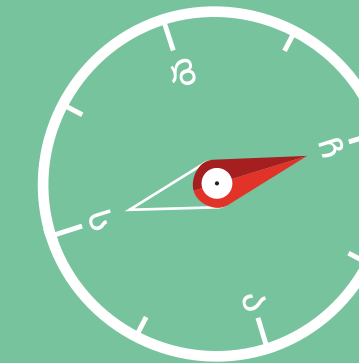

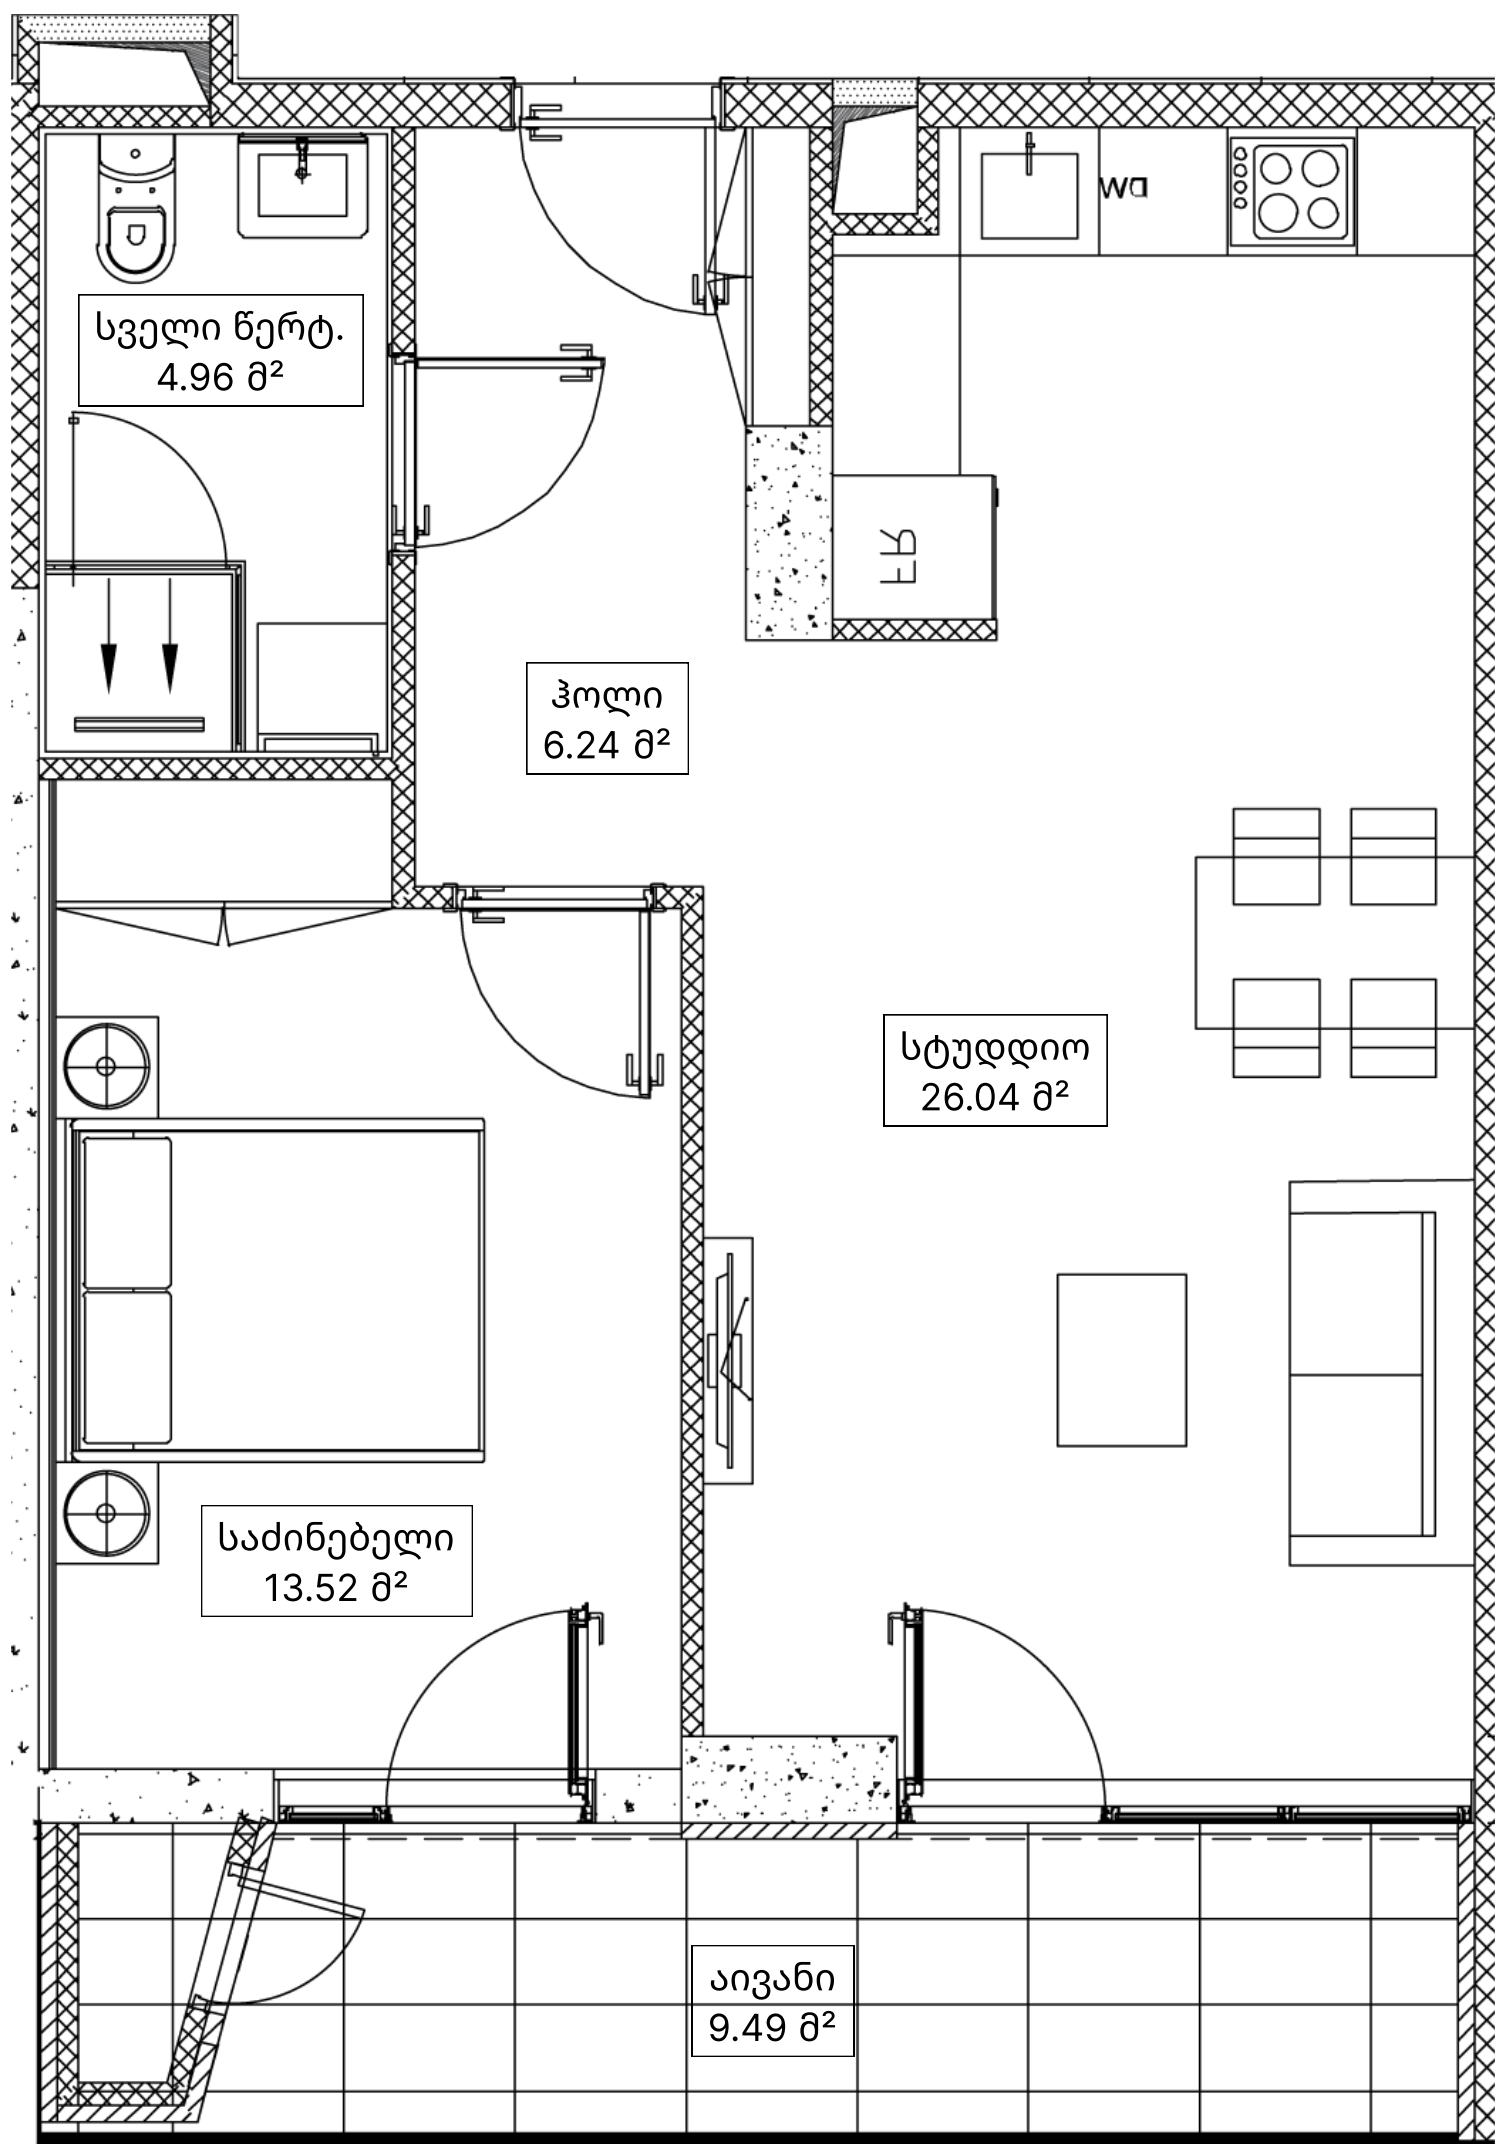

ბინა N509 | 60.64 მ²

ჰოლი 6.24 მ²

სტუდია 26.04 მ²

საძინებელი 13.52 მ²

სველი წერტილი 4.96 მ²

აივანი 9.49 მ²

გაყიდვების ოფისი

ბერი გაბრიელ სალოსის ქუჩა 118
თბილისი, საქართველო

(+995) 511 73 73 77; (+995) 511 73 77 73
INFO@OMNIA.GE

