


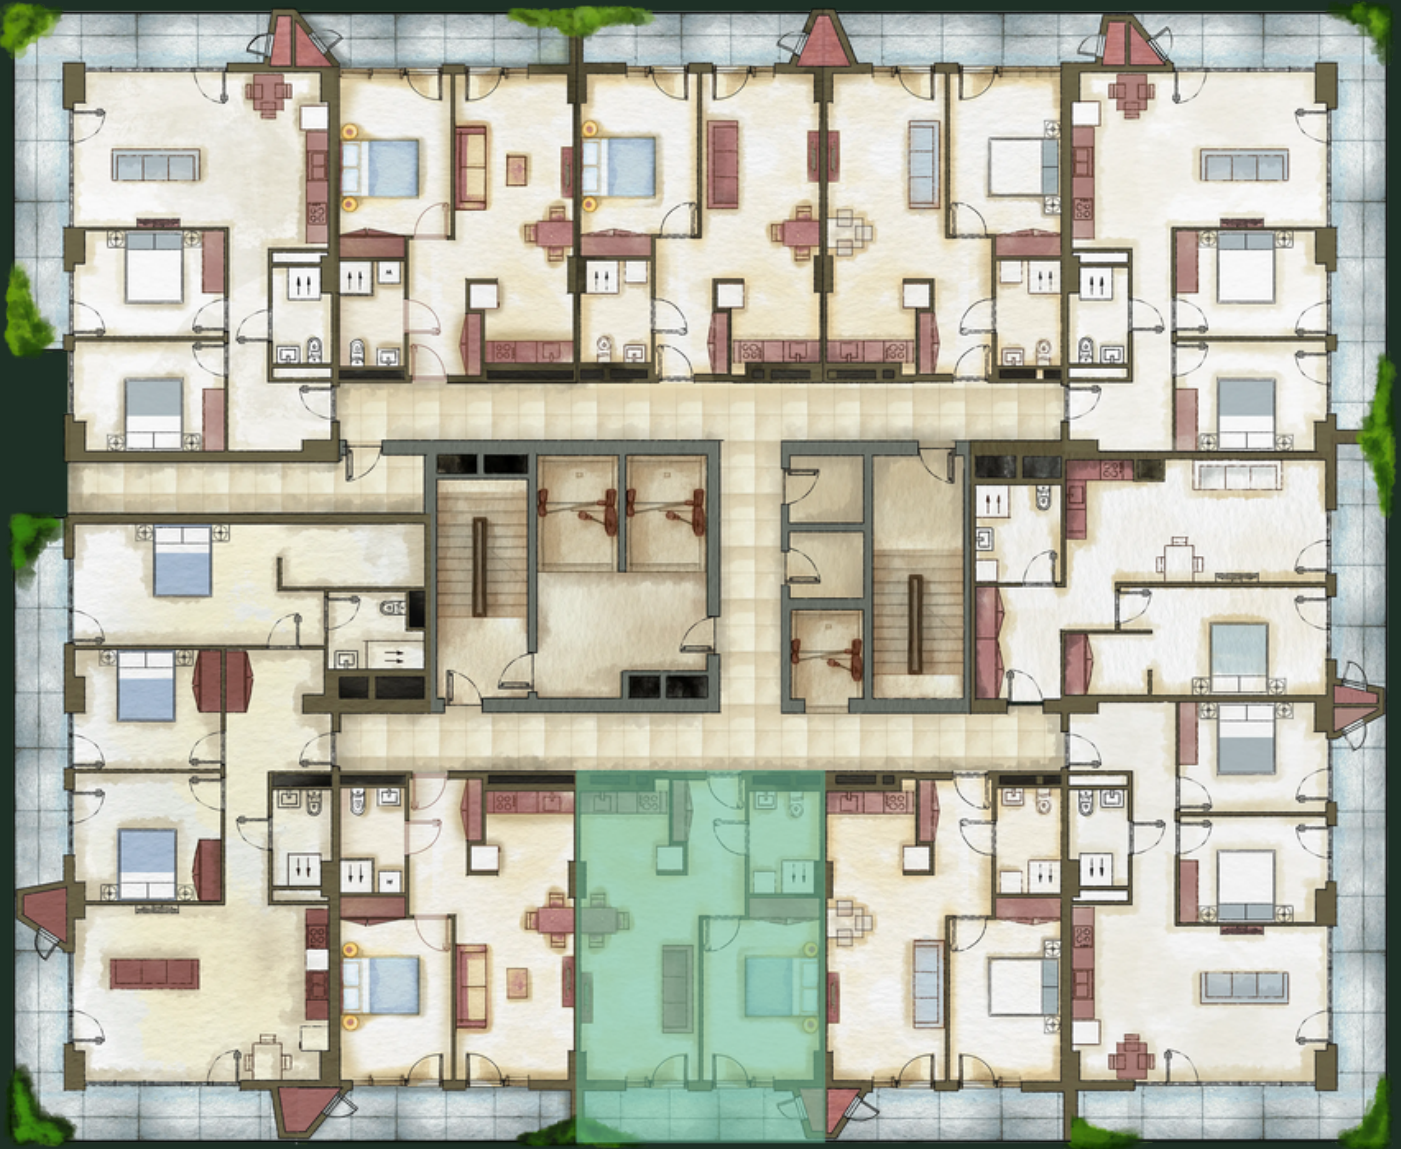

ბლოკი N13 | სართული - 16 | ბინა N1909 (174) | 62.08 მ²




sales@omnia.ge
+995 511 73 73 77; +995 511 73 77 73

ბერი გაბრიელ სალოსის გამზ. 116
თბილისი, საქართველო



ბლოკი N13 | სართული - 16 | ბინა N1909 (174) | 62.08 მ²

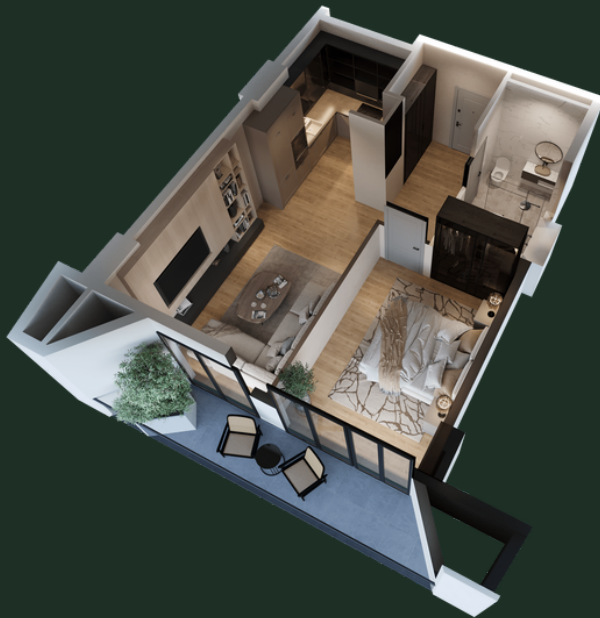

დეტალები

ჰოლი - 6.68 მ²

სტუდო - 23.02 მ²

საძინებელი - 15.77 მ²

სველი წერტილი - 5.78 მ²

აივანი - 9.24 მ²

sales@omnia.ge
+995 511 73 73 77; +995 511 73 77 73

ბერი გაბრიელ სალოსის გამზ. 116
თბილისი, საქართველო

