


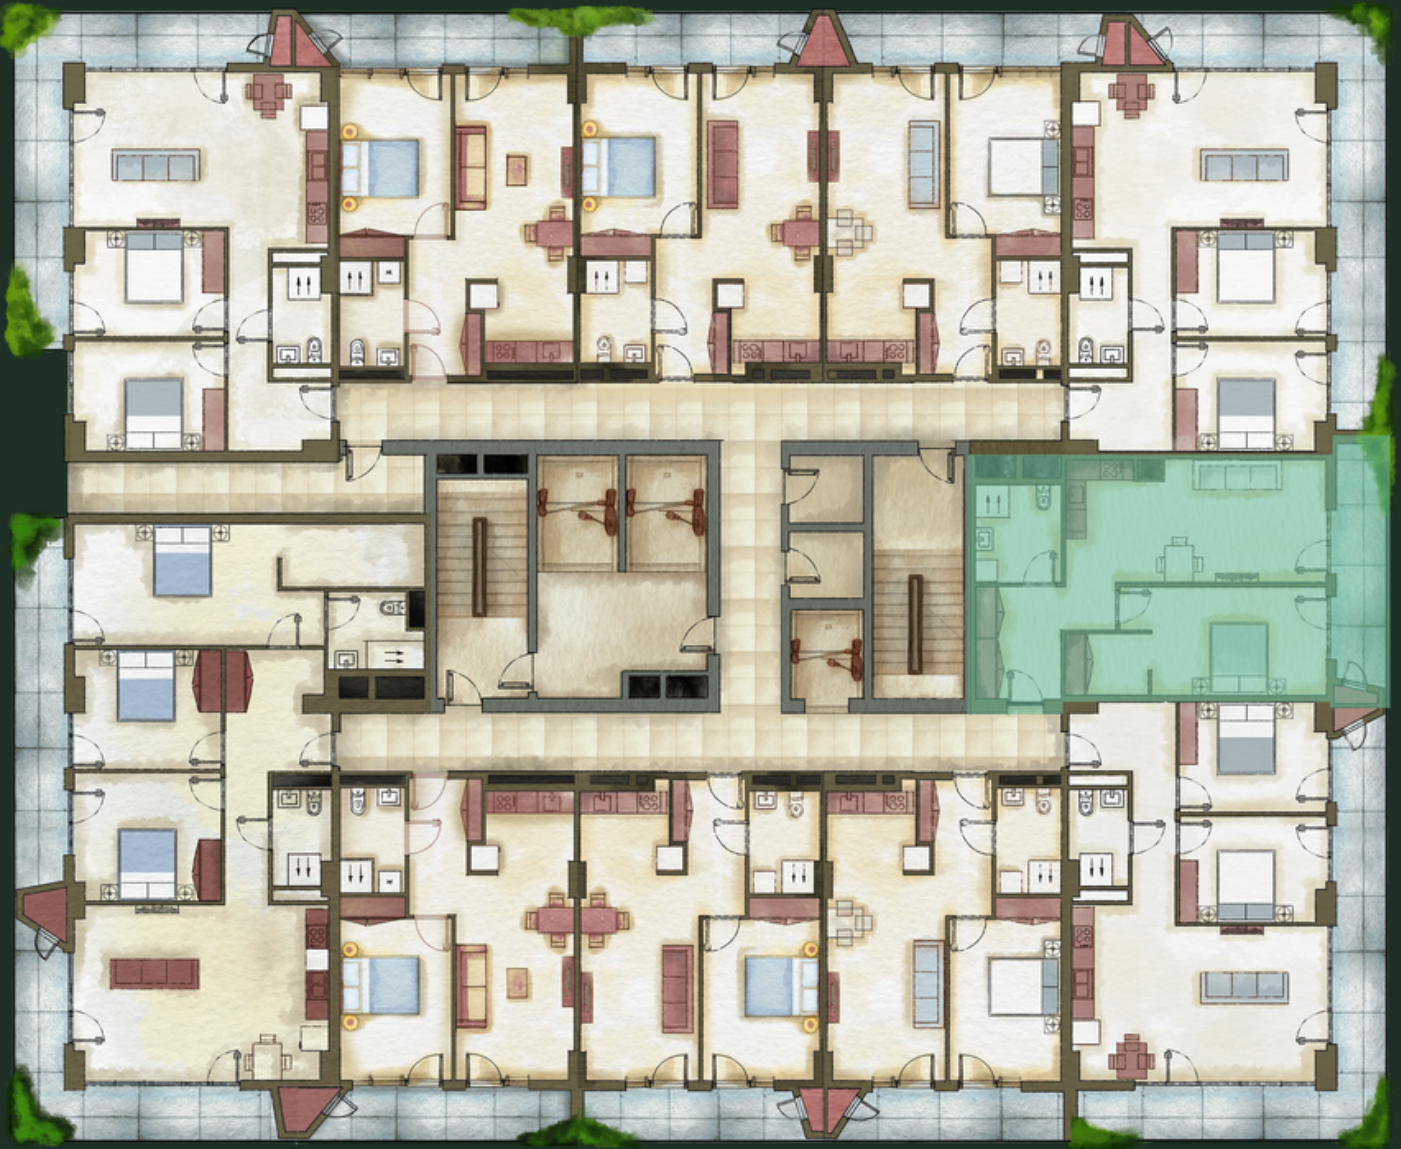

ბლოკი N13 | სართული - 24 | ბინა N2706 (259) | 71.5 მ²




sales@omnia.ge
+995 511 73 73 77; +995 511 73 77 73

ბერი გაბრიელ სალოსის გამზ. 116
თბილისი, საქართველო



ბლოკი N13 | სართული - 24 | ბინა N2706 (259) | 71.5 მ²

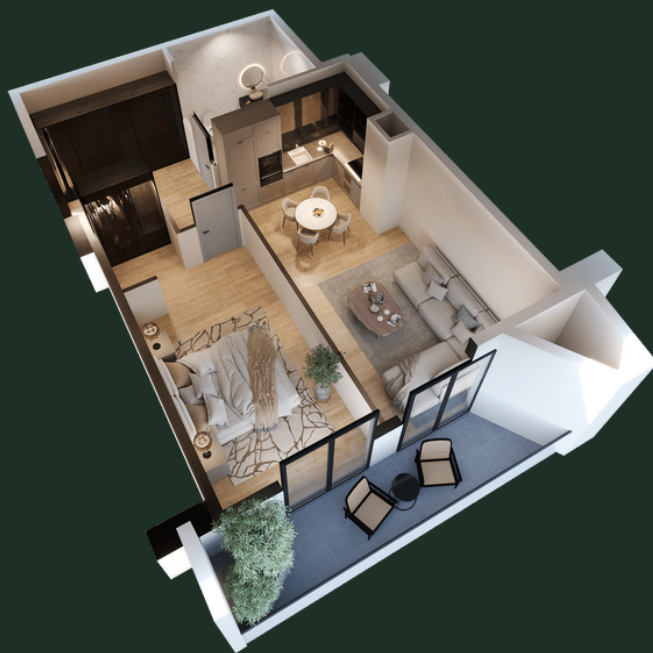

დეტალები

ჰოლი - 9.53 მ²

სტუდო - 24.48 მ²

საძინებელი - 16.47 მ²

სველი წერტილი - 6.35 მ²

აივანი - 10.26 მ²

sales@omnia.ge
+995 511 73 73 77; +995 511 73 77 73

ბერი გაბრიელ სალოსის გამზ. 116
თბილისი, საქართველო

