




БЛОК N13 | ЭТАЖ - 24 | КВАРТИРА N2703 (256) | 62.31 М²

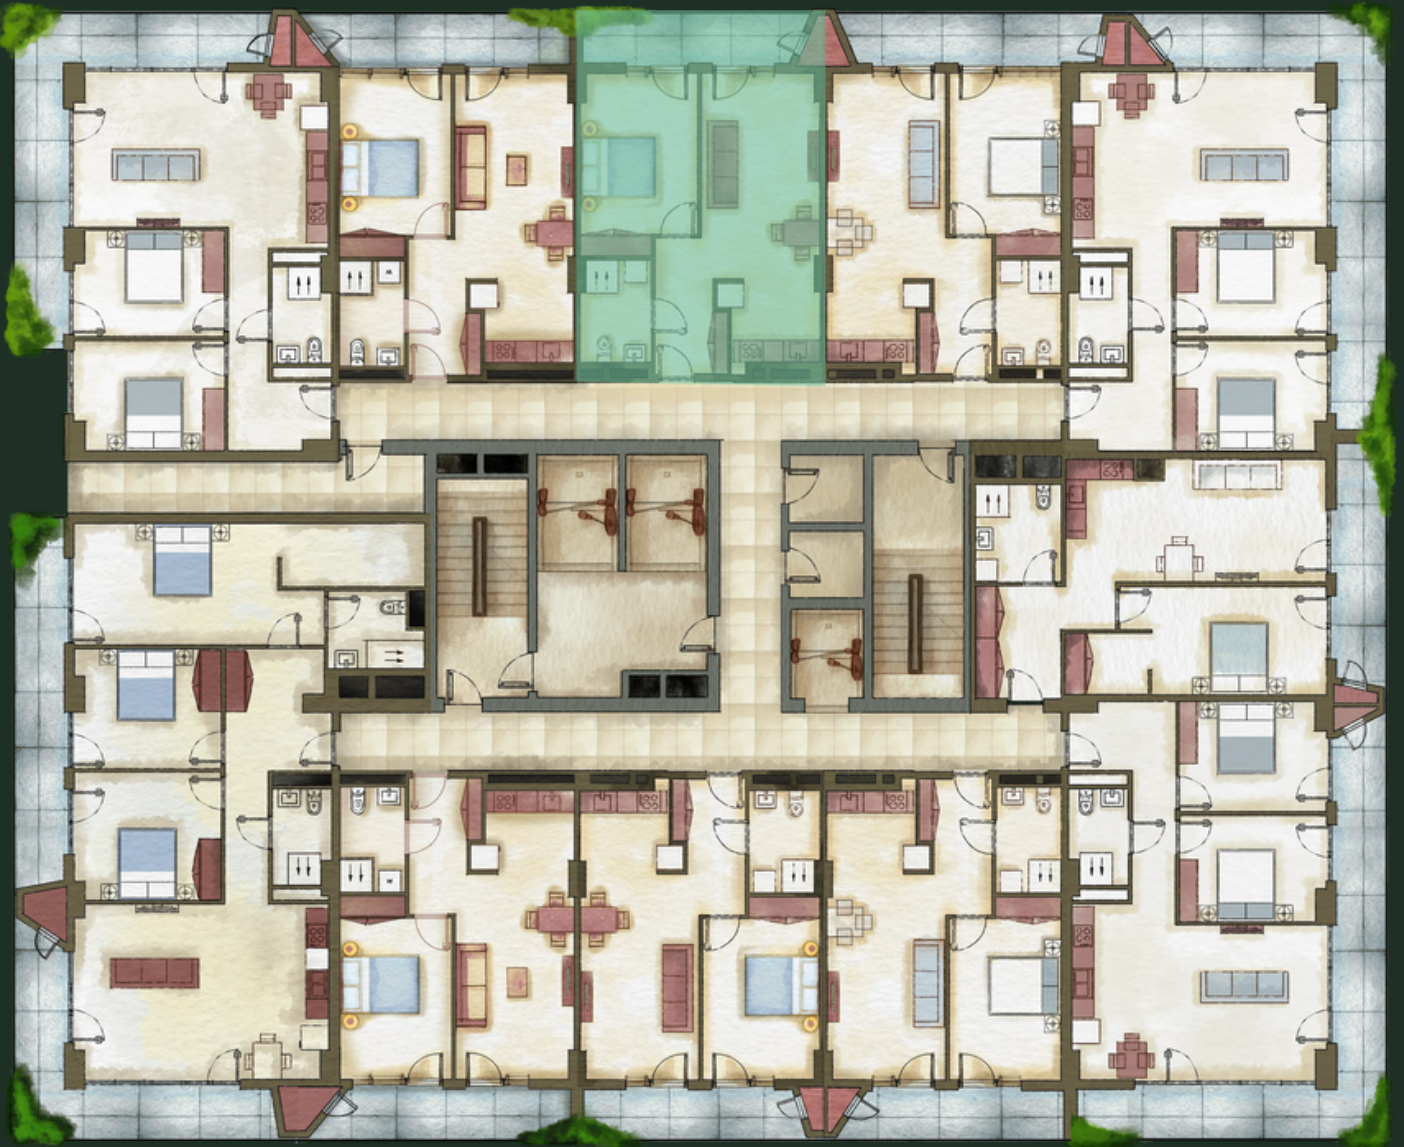

sales@omnia.ge
+995 511 73 73 77; +995 511 73 77 73

Проспект Габриэла Салоси, 116
Тбилиси, Грузия



БЛОК N13 | ЭТАЖ - 24 | КВАРТИРА N2703 (256) | 62.31 М²



ДЕТАЛИ

Холл - 6.68 м²

Студия - 23.75 м²

Спальня - 15.48 м²

Санузел - 5.29 м²

Балкон - 9.51 м²

sales@omnia.ge
+995 511 73 73 77; +995 511 73 77 73

Проспект Габриэла Салоси, 116
Тбилиси, Грузия

